


1-й этаж

# Квартира № 1

© УЛ. Ф. ТРАСУНА 17, РИГА

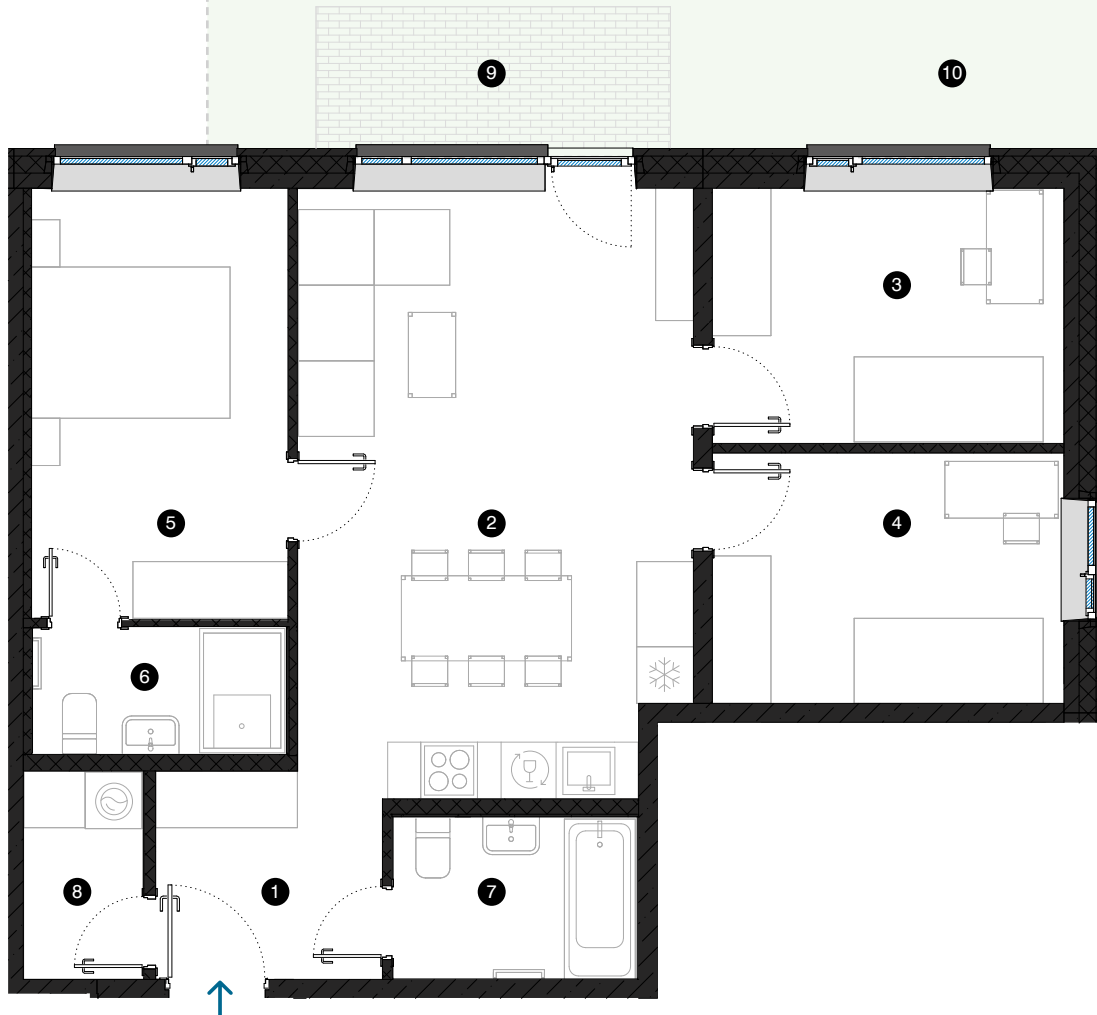


#	ПОМЕЩЕНИЕ	М²
1	Прихожая	5,0
2	Гостиная с кухонной зоной	26,4
3	Комната	10
4	Комната	9,8
5	Комната	12,3
6	Ванная комната	3,6
7	Ванная комната	4,4
8	Подсобное помещение	2,8
9	Терраса	5,6
10	Частная прилегающая территория	71,2

Жилая площадь 74,3

Общая площадь 79,9

МАСШТАБ 1:80 1 CM = 80 CM

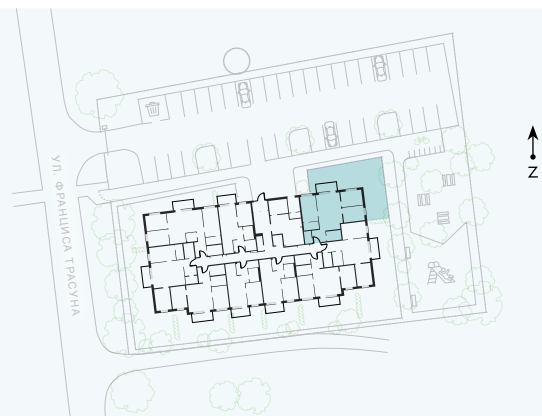

**КОНТАКТЫ:**

📍 sales@pillar.lv

📞 +371 25 633 133

✉ Pulkveža Brieža iela 28A, Rīga, LV-1045