
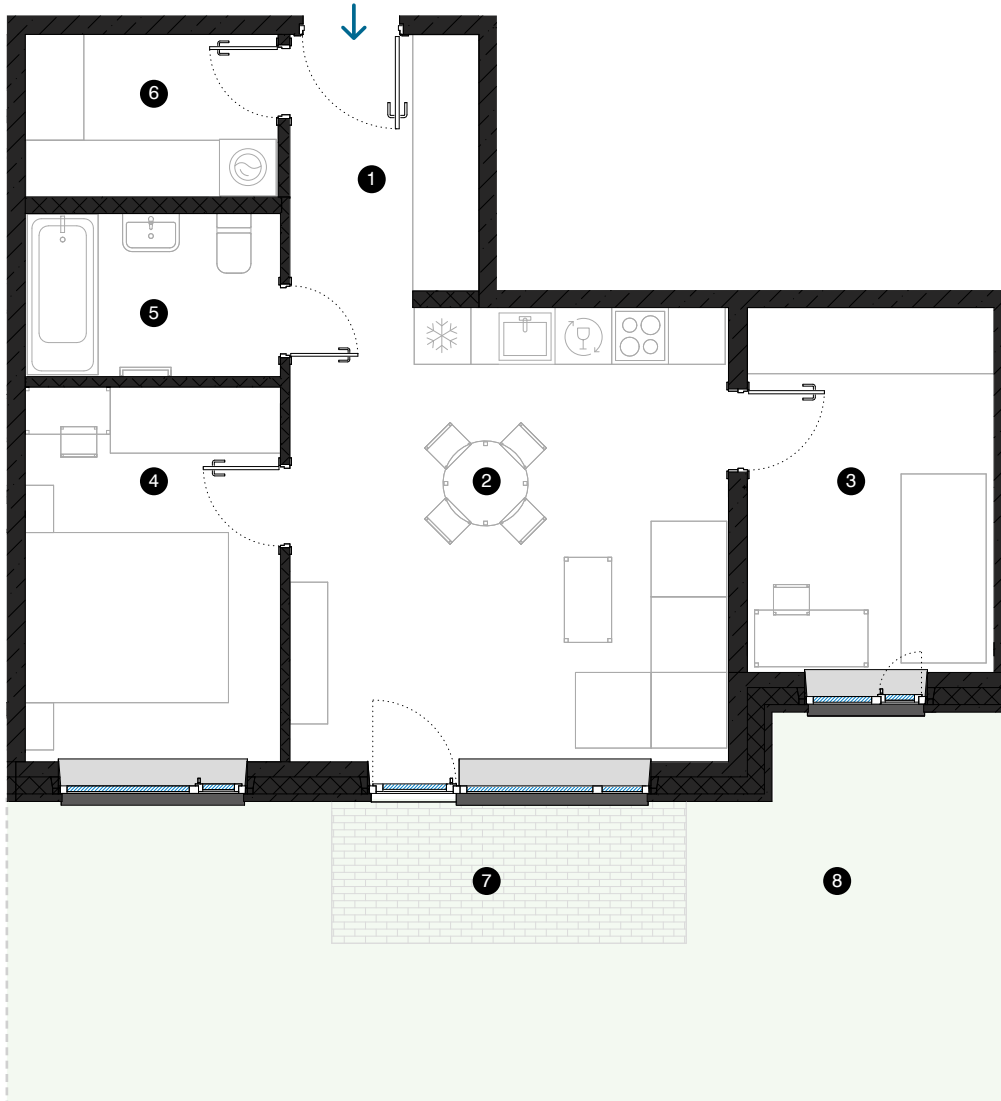


1-й этаж

Квартира № 3

© УЛ. Ф. ТРАСУНА 17, РИГА

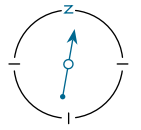

#	ПОМЕЩЕНИЕ	М²
1	Прихожая	5,5
2	Гостиная с кухонной зоной	22,4
3	Комната	10
4	Комната	10,7
5	Ванная комната	4,6
6	Подсобное помещение	4,6
7	Терраса	5,6
8	Частная прилегающая территория	45,1
Жилая площадь		57,8
Общая площадь		63,4



КОНТАКТЫ:

- 📍 sales@pillar.lv
- 📞 +371 25 633 133
- ✉ Pulkveža Brieža iela 28A, Rīga, LV-1045

МАСШТАБ 1:80 1 CM = 80 CM