
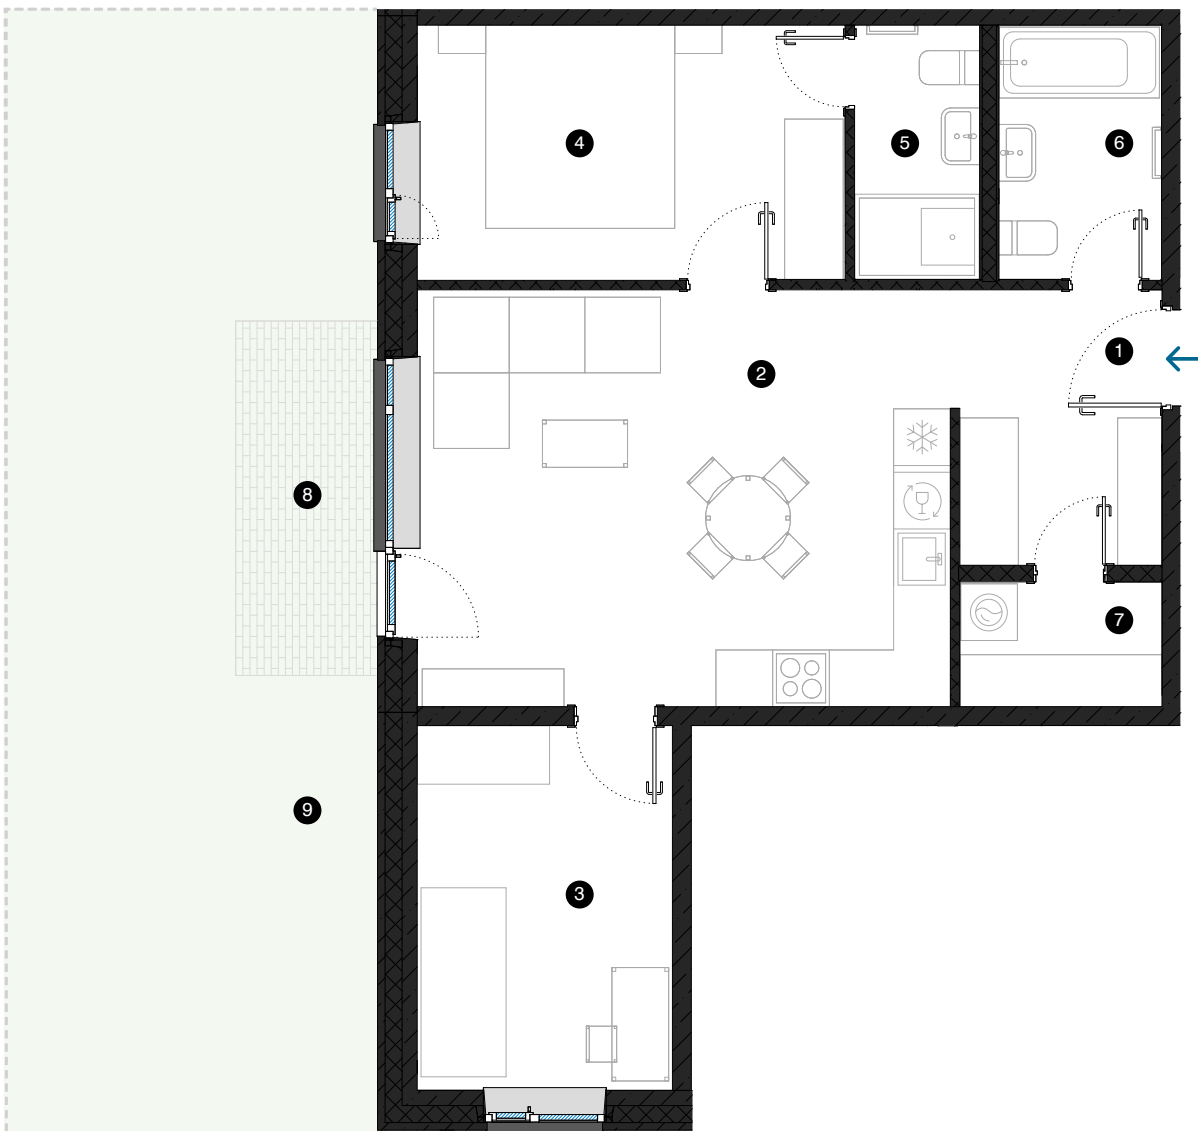


1-й этаж

# Квартира № 7


© УЛ. Ф. ТРАСУНА 17, РИГА

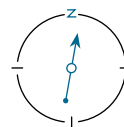

| # | ПОМЕЩЕНИЕ                      | М²   |
|---|--------------------------------|------|
| 1 | Прихожая                       | 6,3  |
| 2 | Гостиная с кухонной зоной      | 24,9 |
| 3 | Комната                        | 10,4 |
| 4 | Комната                        | 12,2 |
| 5 | Ванная комната                 | 3,5  |
| 6 | Ванная комната                 | 4,6  |
| 7 | Подсобное помещение            | 2,8  |
| 8 | Терраса                        | 5,6  |
| 9 | Частная прилегающая территория | 88,1 |

Жилая площадь 64,7

Общая площадь 70,3

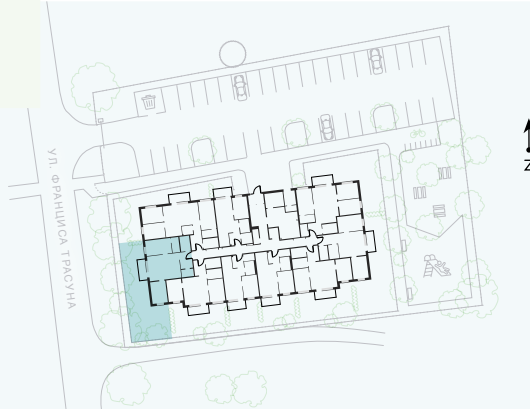

**КОНТАКТЫ:**

📍 sales@pillar.lv

☎ +371 25 633 133

✉ Pulkveža Brieža iela 28A, Rīga, LV-1045

МАСШТАБ 1:80 1 CM = 80 CM