
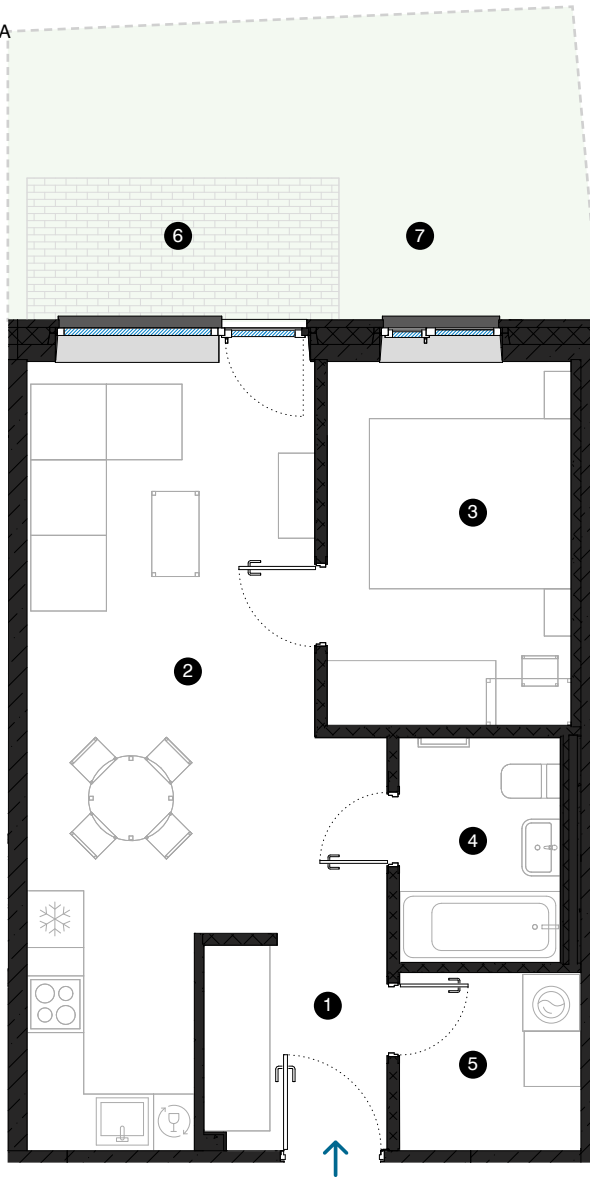



1-й этаж

# Квартира № 9

© УЛ. Ф. ТРАСУНА 17, РИГА

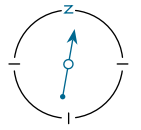

#	ПОМЕЩЕНИЕ	М²
1	Прихожая	4,3
2	Гостиная с кухонной зоной	24,2
3	Комната	10,1
4	Ванная комната	4,1
5	Подсобное помещение	3,6
6	Терраса	5
7	Частная прилегающая территория	7,7
Жилая площадь		46,3
Общая площадь		51,3

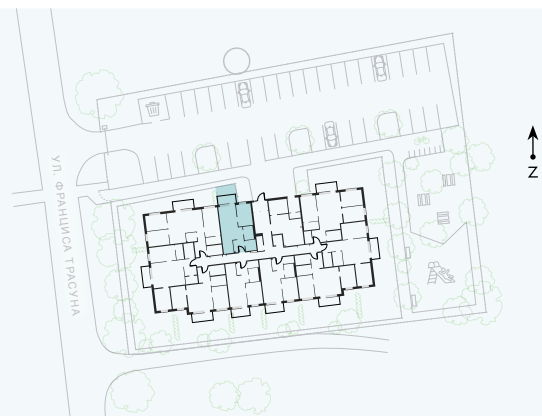

**КОНТАКТЫ:**

- 📍 sales@pillar.lv
- ☎ +371 25 633 133
- ✉ Pulkveža Brieža iela 28A, Rīga, LV-1045

МАСШТАБ 1:80 1 CM = 80 CM