


2-й этаж

# Квартира № 12

© УЛ. Ф. ТРАСУНА 17, РИГА

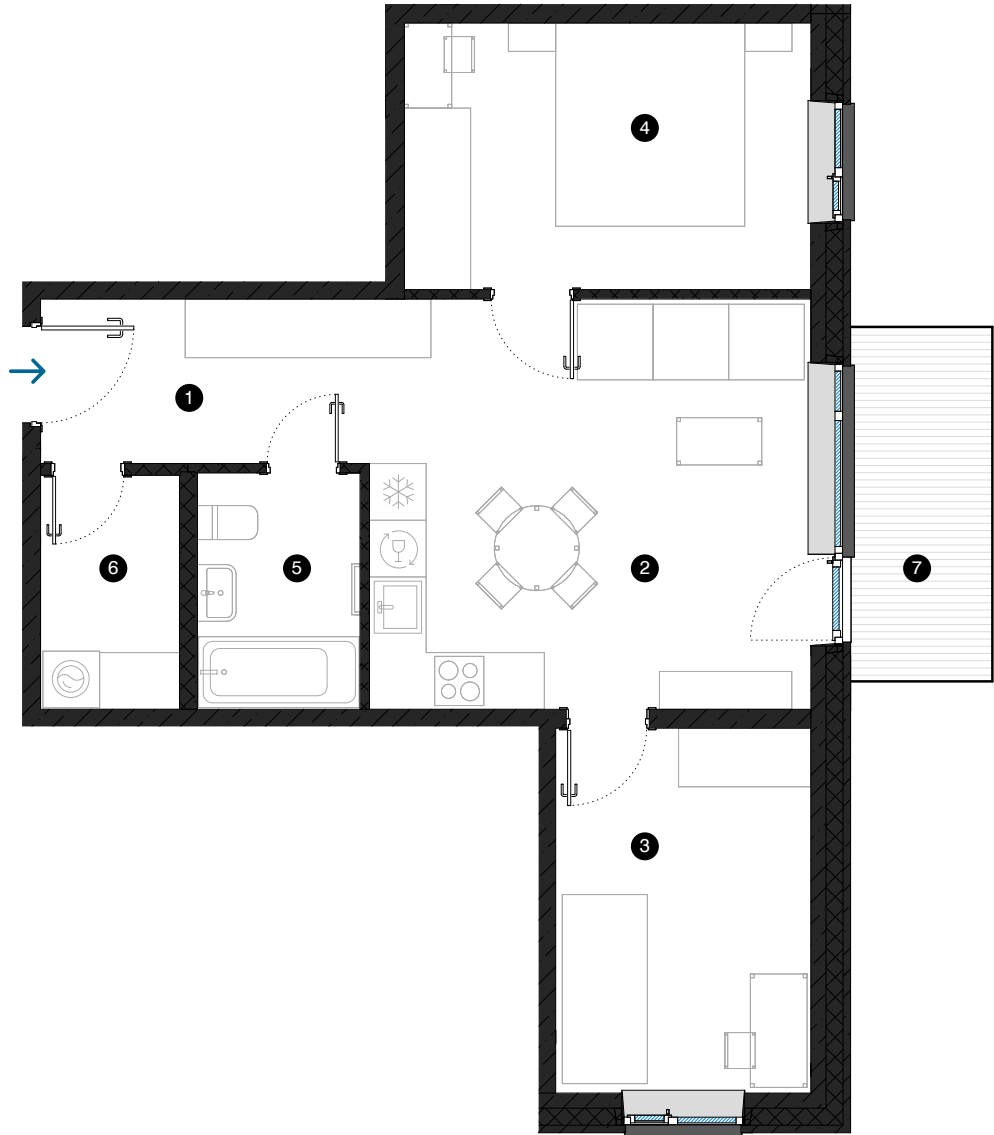

| #             | ПОМЕЩЕНИЕ                 | М²   |
|---------------|---------------------------|------|
| 1             | Прихожая                  | 6    |
| 2             | Гостиная с кухонной зоной | 20,2 |
| 3             | Комната                   | 10,4 |
| 4             | Комната                   | 12,1 |
| 5             | Ванная комната            | 4,3  |
| 6             | Подсобное помещение       | 3,6  |
| 7             | Балкон                    | 5,6  |
| Жилая площадь |                           | 56,6 |
| Общая площадь |                           | 62,2 |



**КОНТАКТЫ:**

-  sales@pillar.lv
-  +371 25 633 133
-  Pulkveža Brieža iela 28A, Rīga, LV-1045

МАСШТАБ 1:80  1 CM = 80 CM