


2-й этаж

Квартира № 18

© УЛ. Ф. ТРАСУНА 17, РИГА

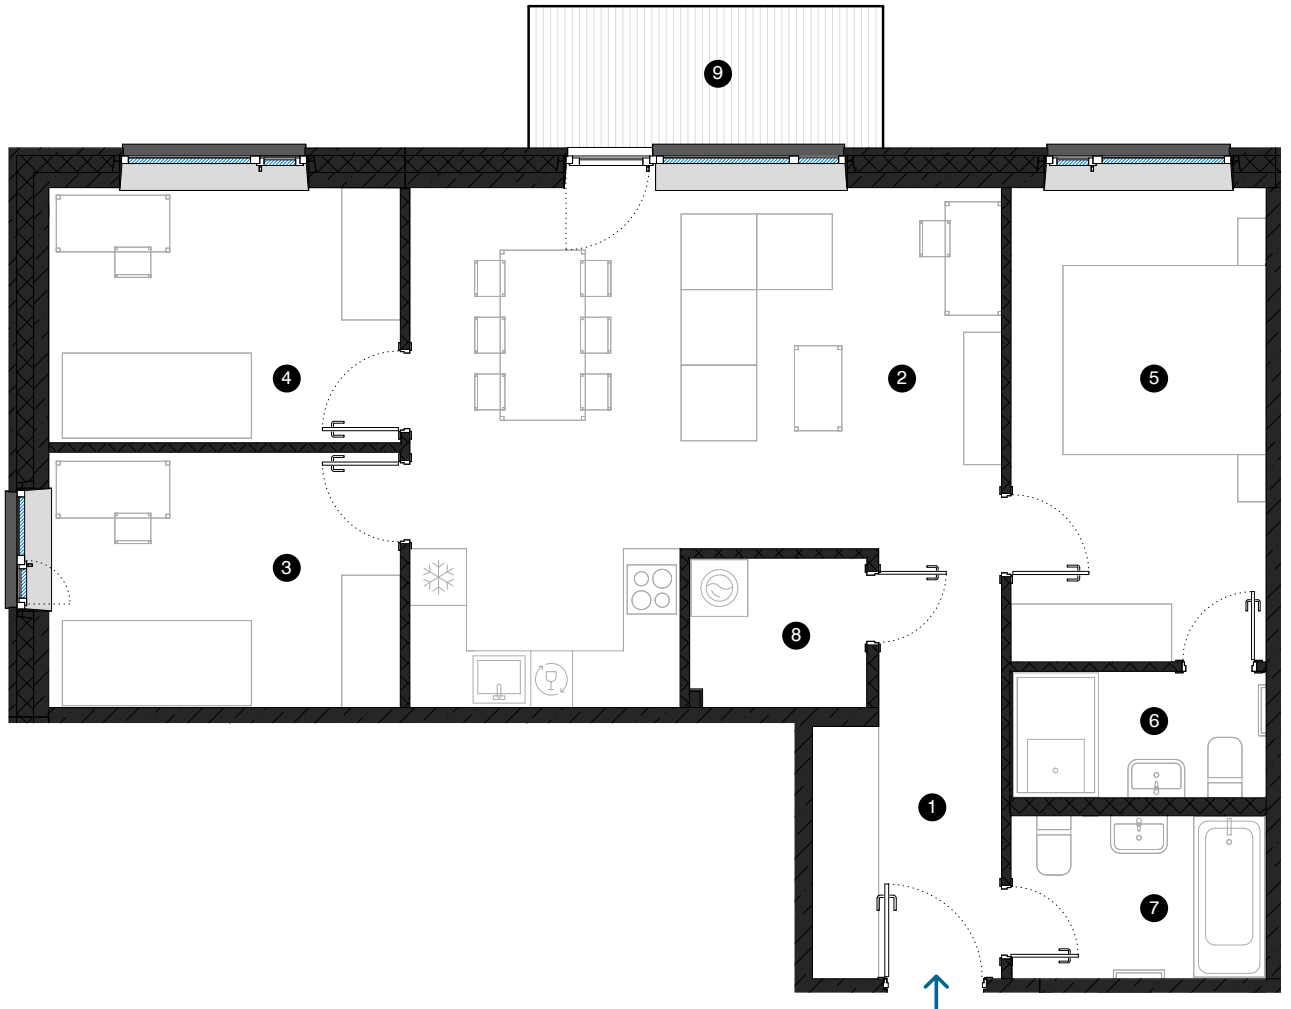

#	ПОМЕЩЕНИЕ	М²
1	Прихожая	5,4
2	Гостиная с кухонной зоной	31
3	Комната	10
4	Комната	10
5	Комната	13,5
6	Ванная комната	3,5
7	Ванная комната	4,6
8	Подсобное помещение	2,9
9	Балкон	5,6

Жилая площадь 80,9
Общая площадь 86,5

МАСШТАБ 1:80 1 CM = 80 CM



КОНТАКТЫ:

- sales@pillar.lv
- +371 25 633 133
- Pulkveža Brieža iela 28A, Rīga, LV-1045