


3-й этаж


Квартира № 20

© УЛ. Ф. ТРАСУНА 17, РИГА

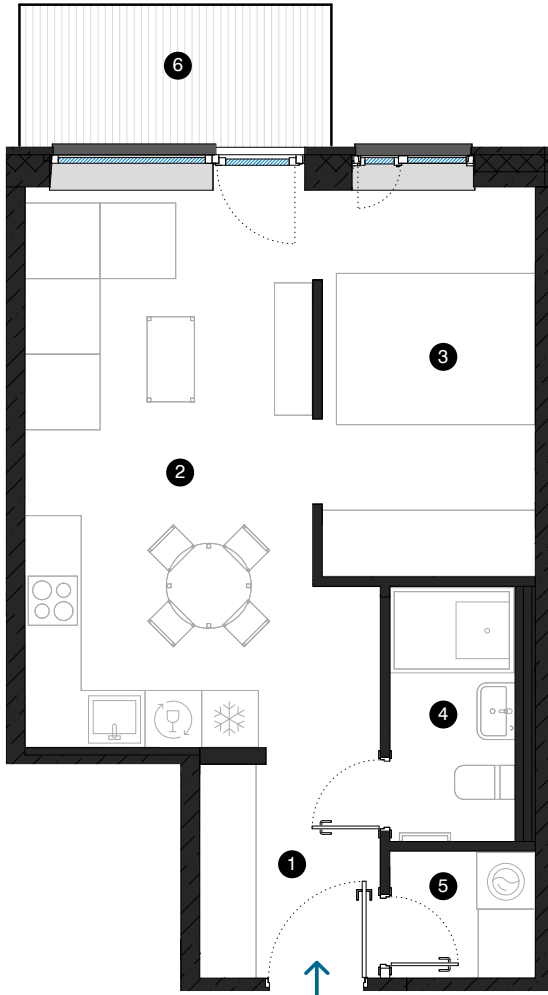

#	ПОМЕЩЕНИЕ	М²
1	Прихожая	4,5
2	Гостиная с кухонной зоной	19,2
3	Комната	9,3
4	Ванная комната	2,1
5	Подсобное помещение	3,5
6	Балкон	4,7
Жилая площадь		38,6
Общая площадь		43,3

МАСШТАБ 1:80 1 CM = 80 CM

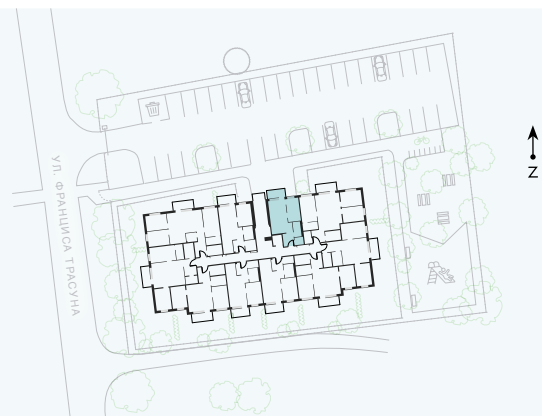

КОНТАКТЫ:

sales@pillar.lv

+371 25 633 133

Pulkveža Brieža iela 28A, Rīga, LV-1045