


3-й этаж


Квартира № 24

© УЛ. Ф. ТРАСУНА 17, РИГА

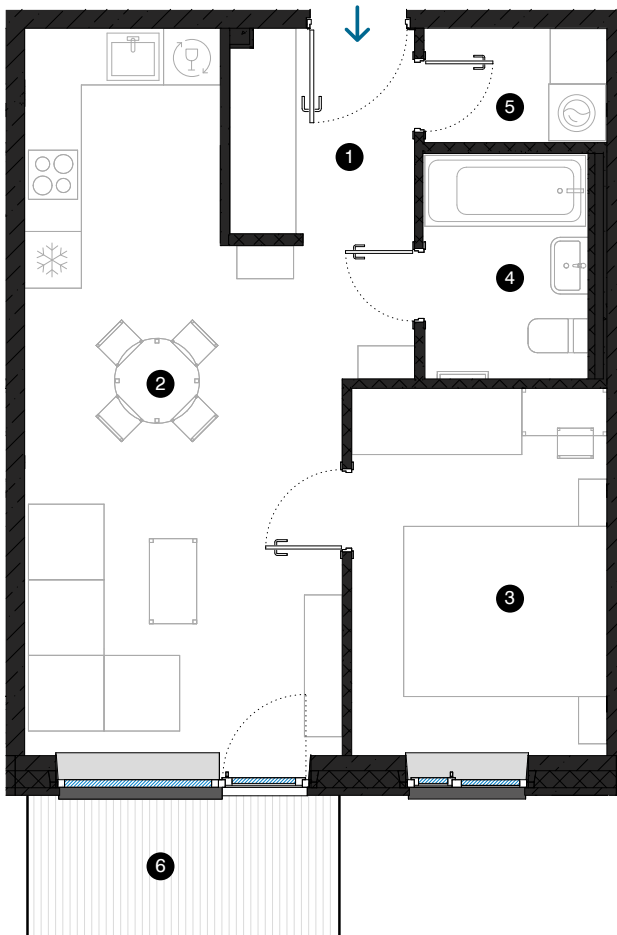

#	ПОМЕЩЕНИЕ	М²
1	Прихожая	4,3
2	Гостиная с кухонной зоной	24
3	Комната	10,5
4	Ванная комната	4,1
5	Подсобное помещение	2,3
6	Балкон	4,7
Жилая площадь		45,2
Общая площадь		49,9

МАСШТАБ 1:80 1 CM = 80 CM

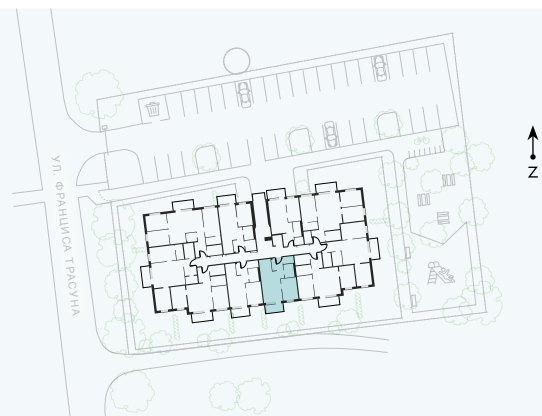

КОНТАКТЫ:

- sales@pillar.lv
- +371 25 633 133
- Pulkveža Brieža iela 28A, Rīga, LV-1045