
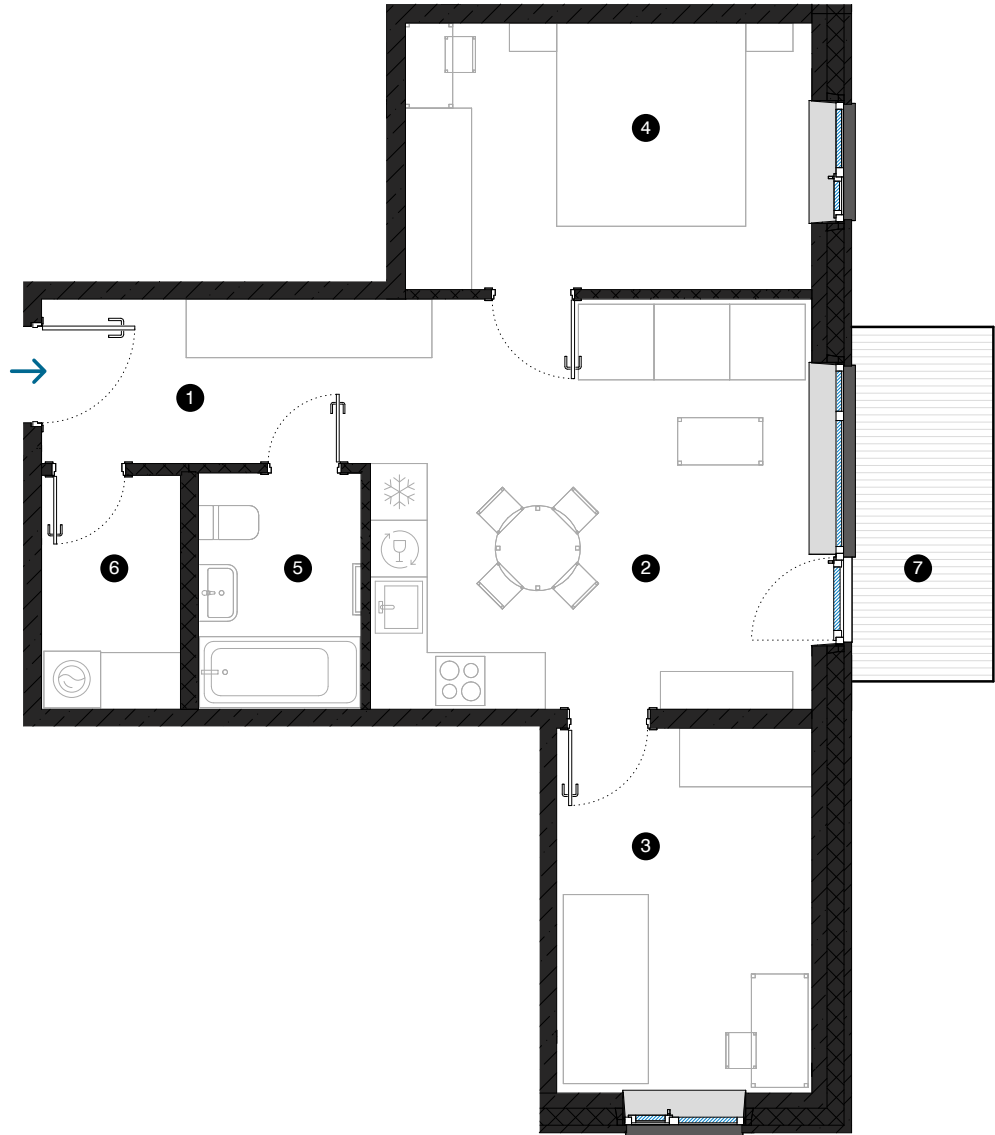



4-й этаж

Квартира № 32

© УЛ. Ф. ТРАСУНА 17, РИГА

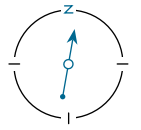

#	ПОМЕЩЕНИЕ	М²
1	Прихожая	6
2	Гостиная с кухонной зоной	20,2
3	Комната	10,4
4	Комната	12,1
5	Ванная комната	4,3
6	Подсобное помещение	3,6
7	Балкон	5,6
Жилая площадь		56,6
Общая площадь		62,2

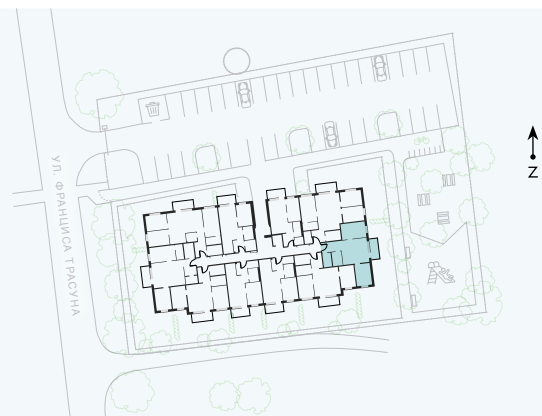

КОНТАКТЫ:

- sales@pillar.lv
- +371 25 633 133
- Pulkveža Brieža iela 28A, Rīga, LV-1045

МАСШТАБ 1:80 1 CM = 80 CM