


4-й этаж


Квартира № 37

© УЛ. Ф. ТРАСУНА 17, РИГА

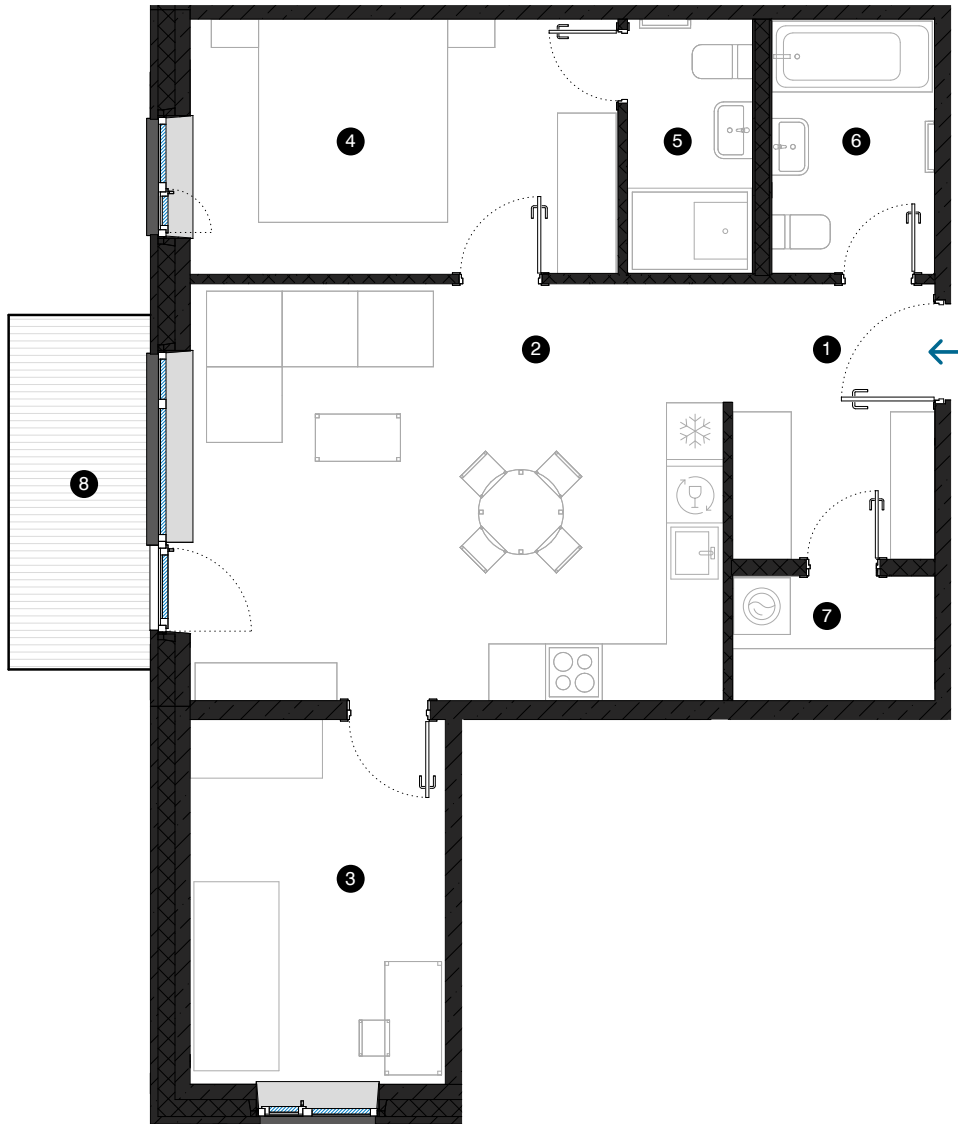

#	ПОМЕЩЕНИЕ	М ²
1	Прихожая	6,3
2	Гостиная с кухонной зоной	24,9
3	Комната	10,4
4	Комната	12,2
5	Ванная комната	3,5
6	Ванная комната	4,6
7	Подсобное помещение	2,8
8	Балкон	5,6

Жилая площадь 64,7
Общая площадь 70,3

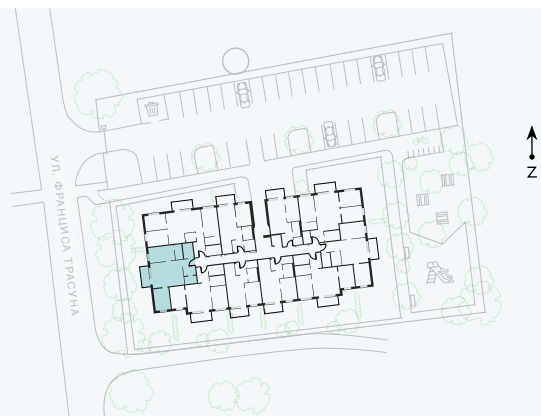

КОНТАКТЫ:

- sales@pillar.lv
- +371 25 633 133
- Pulkveža Brieža iela 28A, Rīga, LV-1045

МАСШТАБ 1:80 1 CM = 80 CM