


4-й этаж


Квартира № 39

© УЛ. Ф. ТРАСУНА 17, РИГА

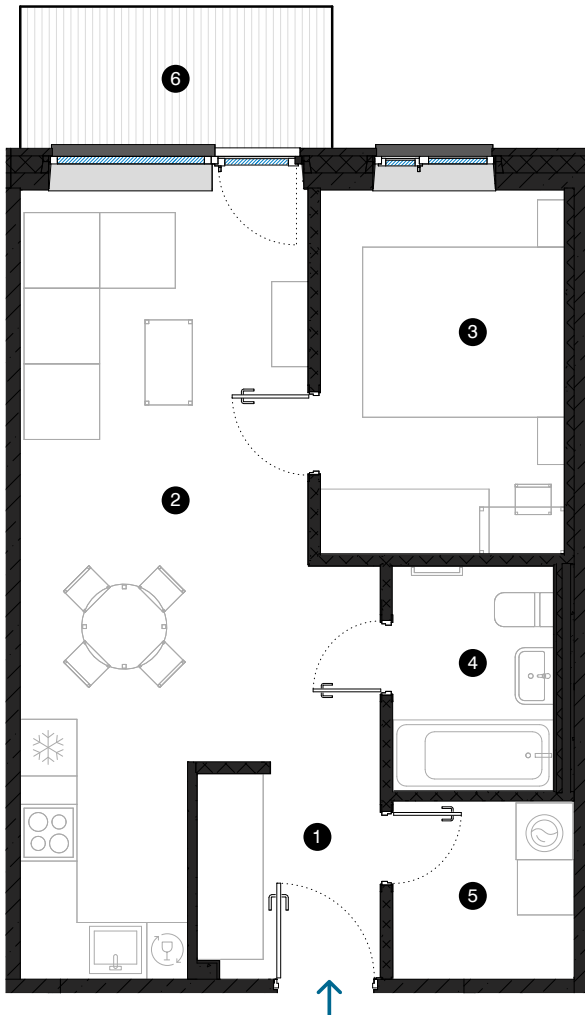

#	ПОМЕЩЕНИЕ	М²
1	Прихожая	4,3
2	Гостиная с кухонной зоной	24,2
3	Комната	10,5
4	Ванная комната	4,1
5	Подсобное помещение	3,6
6	Балкон	4,7
Жилая площадь		46,7
Общая площадь		51,4

МАСШТАБ 1:80 1 CM = 80 CM

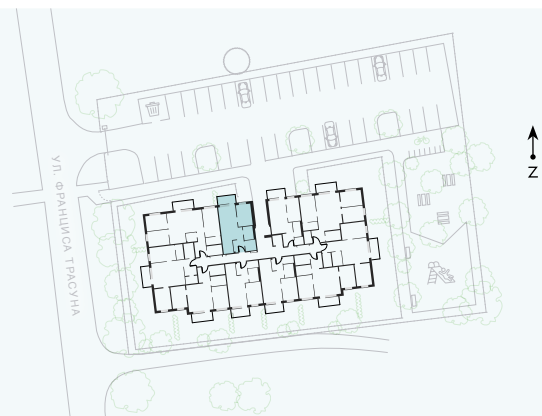

КОНТАКТЫ:

sales@pillar.lv

+371 25 633 133

Pulkveža Brieža iela 28A, Rīga, LV-1045