
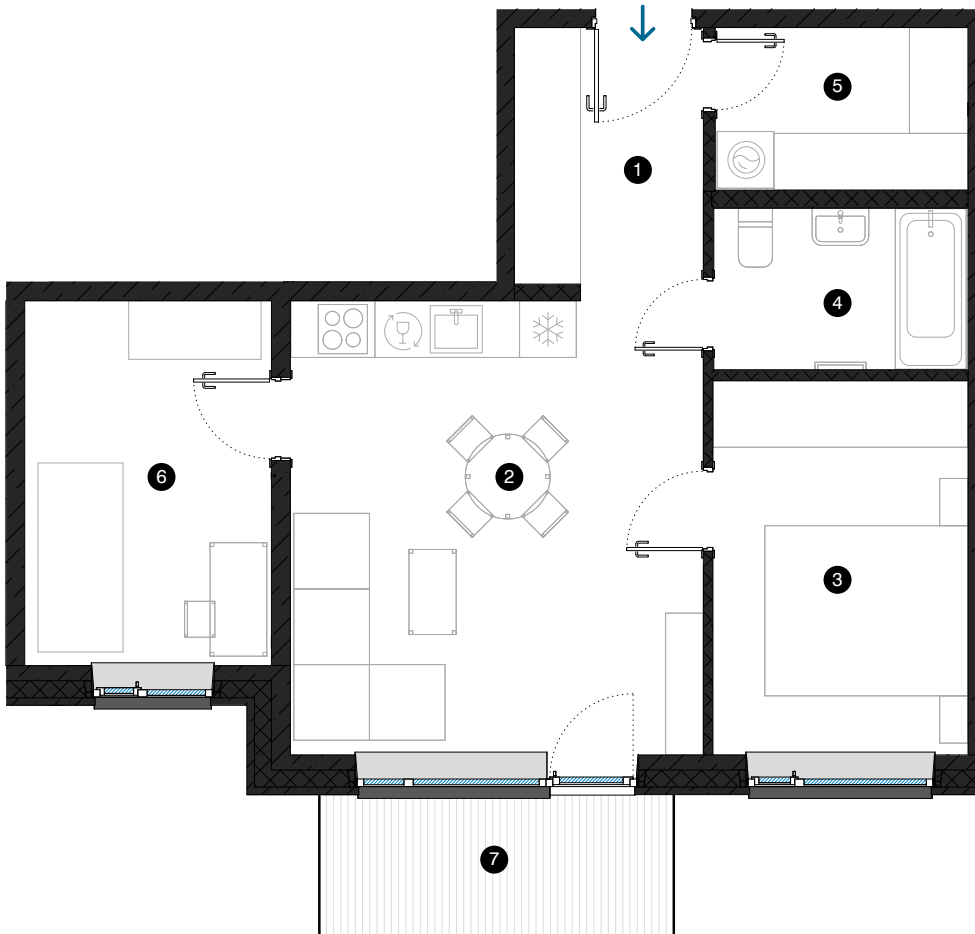



5-й этаж

Квартира № 46

© УЛ. Ф. ТРАСУНА 17, РИГА

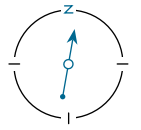

| # | ПОМЕЩЕНИЕ | М² |
|---------------|---------------------------|------|
| 1 | Прихожая | 5,5 |
| 2 | Гостиная с кухонной зоной | 21,1 |
| 3 | Комната | 10,7 |
| 4 | Ванная комната | 4,6 |
| 5 | Подсобное помещение | 4,6 |
| 6 | Комната | 10 |
| 7 | Балкон | 5,6 |
| Жилая площадь | | 56,5 |
| Общая площадь | | 62,1 |

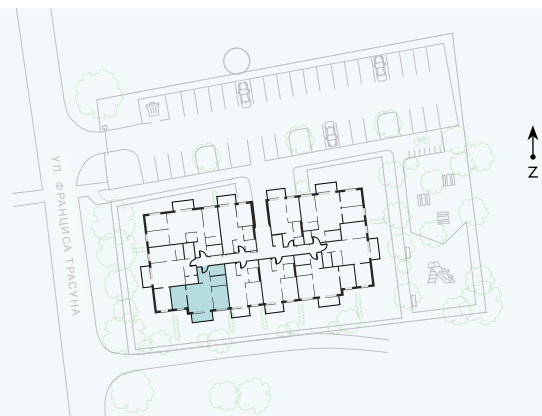

КОНТАКТЫ:

- 📍 sales@pillar.lv
- 📞 +371 25 633 133
- ✉ Pulkveža Brieža iela 28A, Rīga, LV-1045

МАСШТАБ 1:80 1 CM = 80 CM