
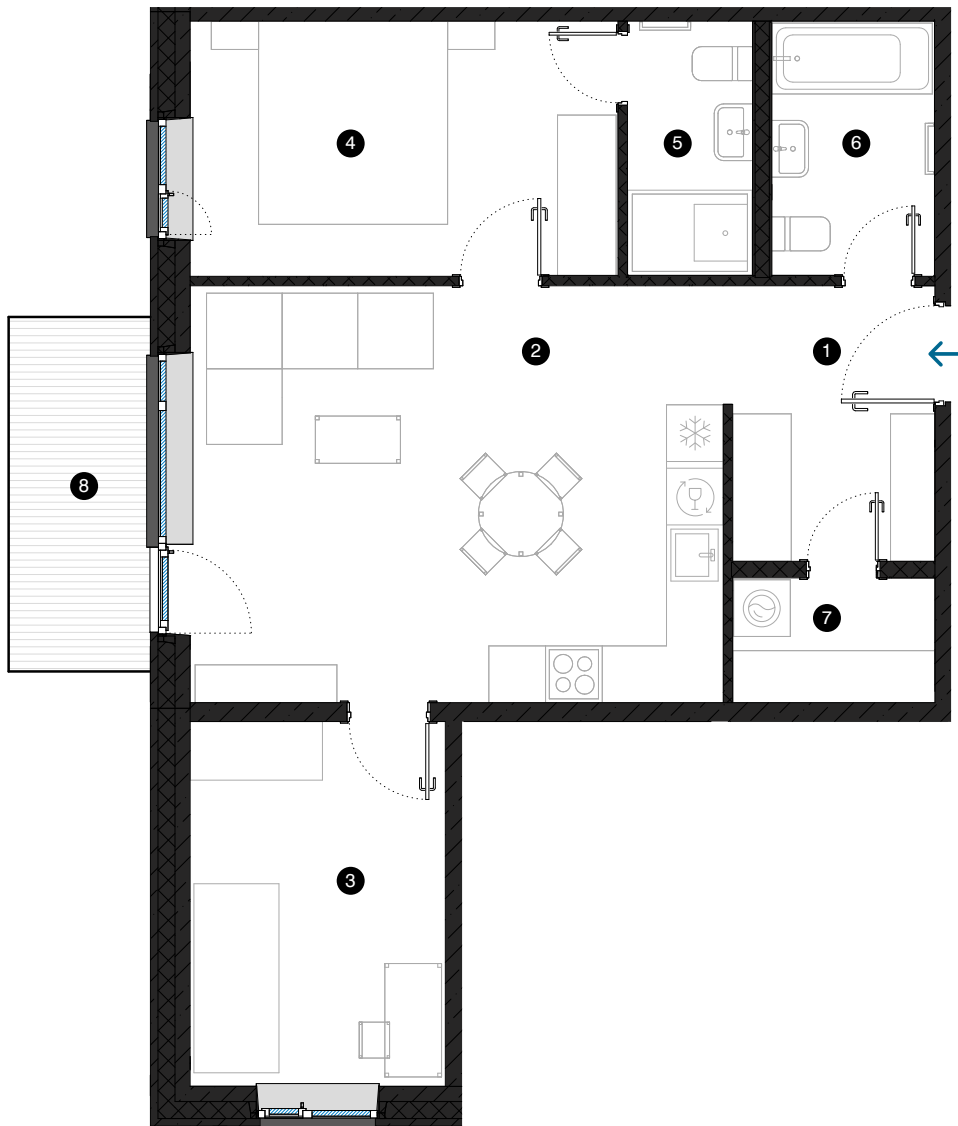


5-й этаж

# Квартира № 47

© УЛ. Ф. ТРАСУНА 17, РИГА

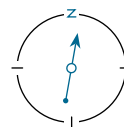

#	ПОМЕЩЕНИЕ	М²
1	Прихожая	6,3
2	Гостиная с кухонной зоной	24,9
3	Комната	10,4
4	Комната	12,2
5	Ванная комната	3,5
6	Ванная комната	4,6
7	Подсобное помещение	2,8
8	Балкон	5,6
Жилая площадь		64,7
Общая площадь		70,3



**КОНТАКТЫ:**

- 📍 sales@pillar.lv
- 📞 +371 25 633 133
- ✉ Pulcveža Brieža iela 28A, Rīga, LV-1045

МАСШТАБ 1:80 1 CM = 80 CM