



1. stāvs

# Dzīvoklis Nr. 5

© ĒVALDA VALTERA 1B, RĪGA

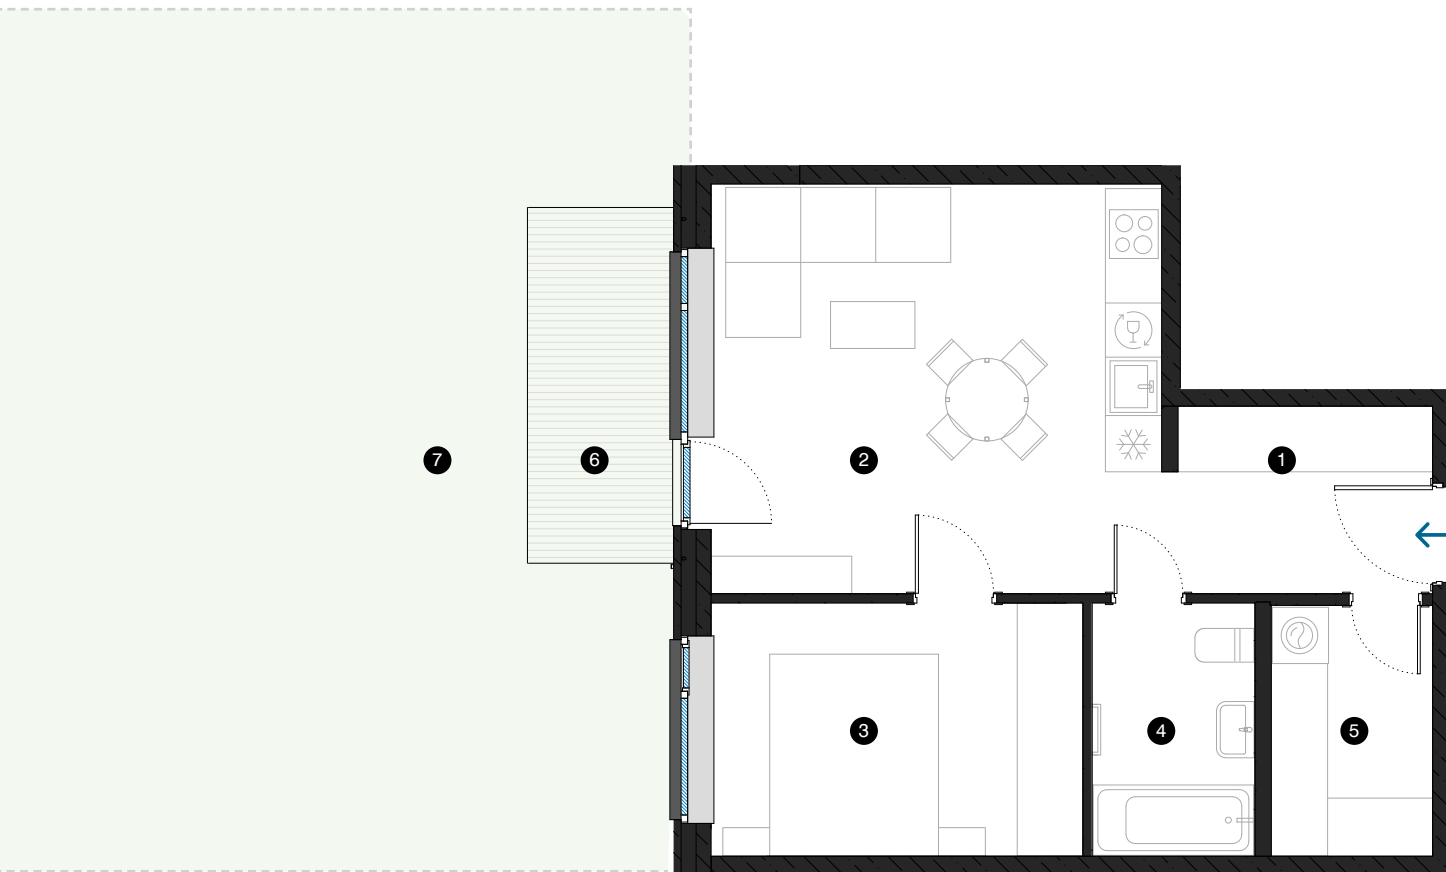

| #                 | TELPA                             | M <sup>2</sup> |
|-------------------|-----------------------------------|----------------|
| 1                 | Priekštelpa                       | 5,5            |
| 2                 | Dzīvojamā istaba ar virtuves zonu | 21,1           |
| 3                 | Istaba                            | 10,7           |
| 4                 | Vannas istaba                     | 4,6            |
| 5                 | Paļīggtelpa                       | 4,6            |
| 6                 | Balkons                           | 5,6            |
| 7                 | Privāta pieguļošā teritorija      | 91,7           |
| Dzīvojamā platība |                                   | 46,5           |
| Kopējā platība    |                                   | 52,1           |

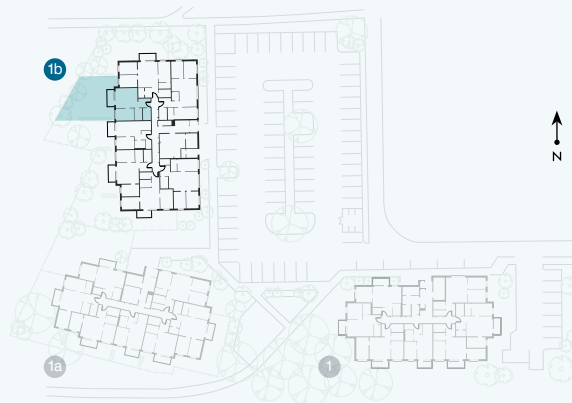

#### KONTAKTI:

- 📧 sales@pillar.lv
- ☎ +371 25 633 133
- ✉ Pulkveža Brieža iela 28A, Rīga, LV-1045

MĒROGS 1:80