



1-й этаж

Квартира № 1

© ЭВАЛДА ВАЛТЕРА 1, РИГА

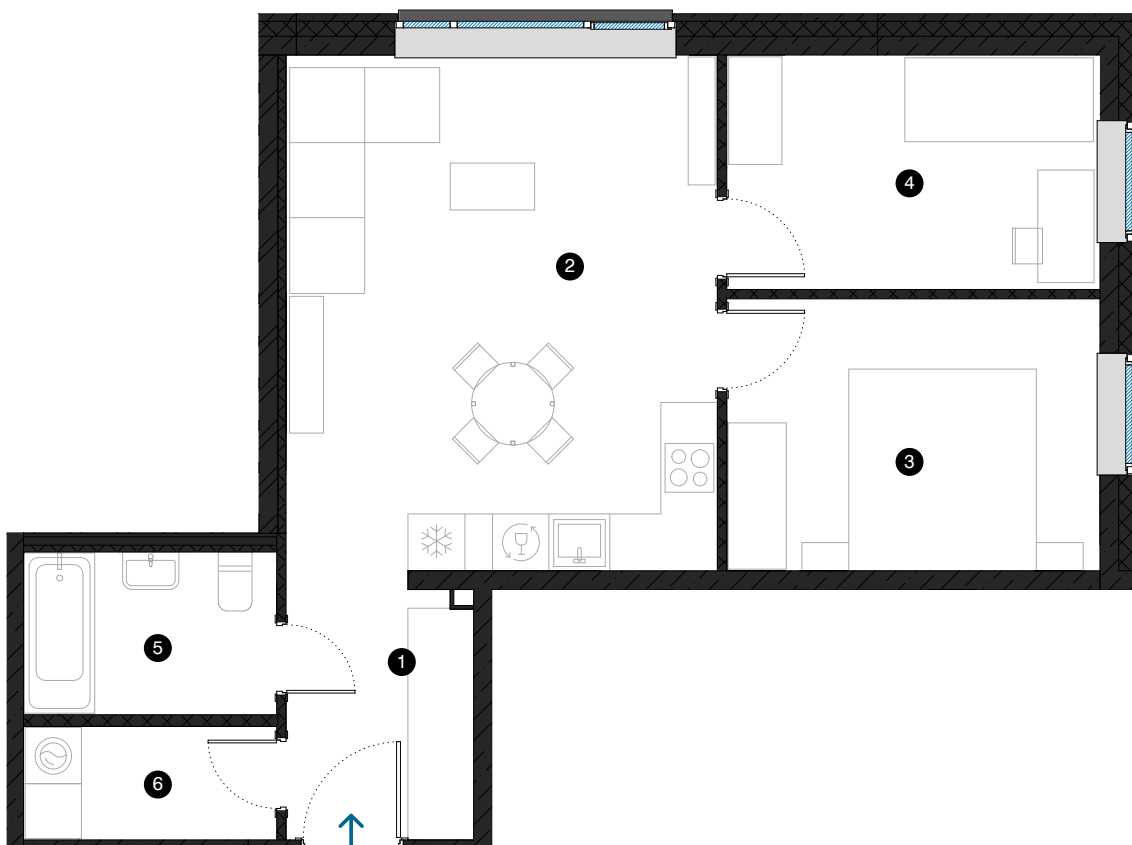

| # | ПОМЕЩЕНИЕ | М² |
|---------------|---------------------------|------|
| 1 | Прихожая | 5,5 |
| 2 | Гостиная с кухонной зоной | 25,3 |
| 3 | Комната | 11,5 |
| 4 | Комната | 9,9 |
| 5 | Ванная комната | 4,5 |
| 6 | Подсобное помещение | 3,2 |
| Жилая площадь | | 59,9 |
| Общая площадь | | 59,9 |

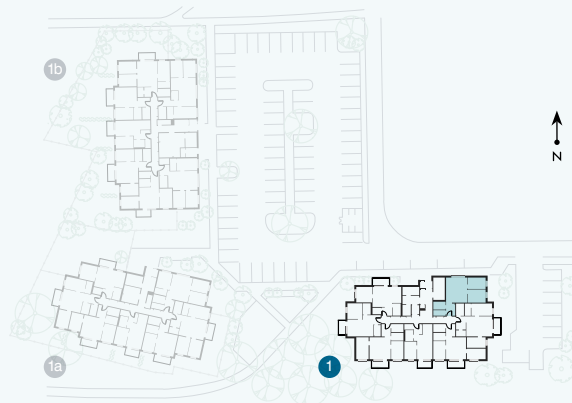

КОНТАКТЫ:

-  sales@pillar.lv
-  +371 25 633 133
-  Pulkveža Brieža iela 28A, Rīga, LV-1045

МАСШТАБ 1:80  1 CM = 80 CM