



1-й этаж

Квартира № 7

© ЭВАЛДА ВАЛТЕРА 1, РИГА

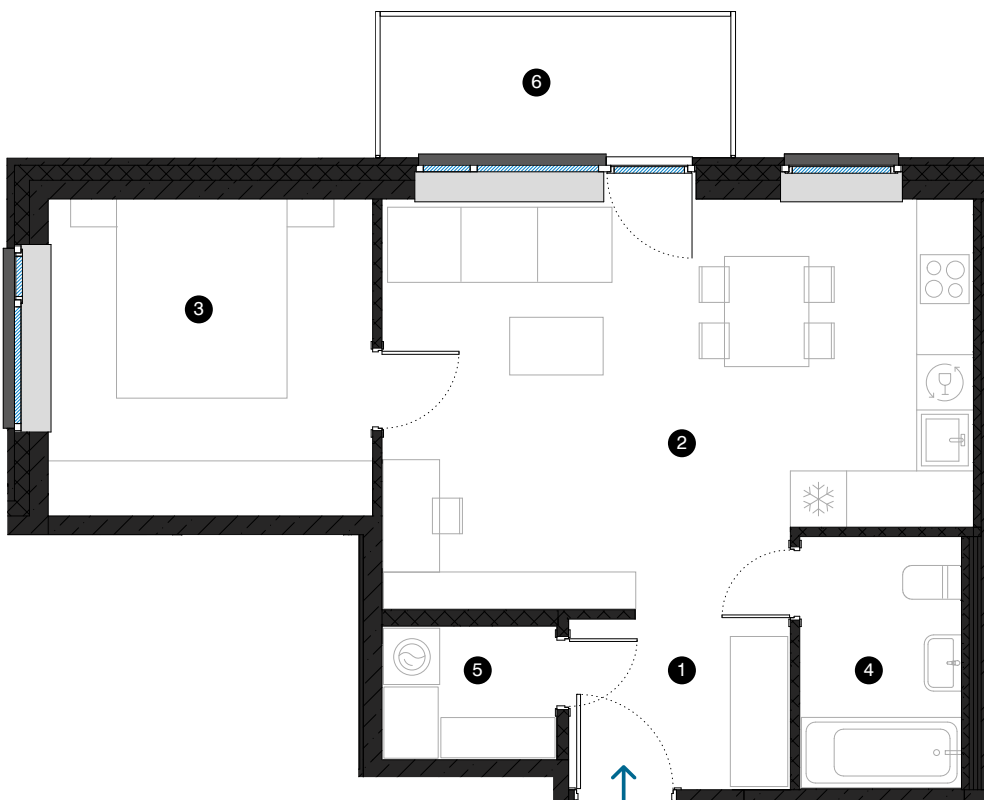

#	ПОМЕЩЕНИЕ	M ²
1	Прихожая	4,3
2	Гостиная с кухонной зоной	26,0
3	Комната	11,6
4	Ванная комната	4,6
5	Подсобное помещение	2,6
6	Балкон	5,6
Жилая площадь		49,1
Общая площадь		54,7

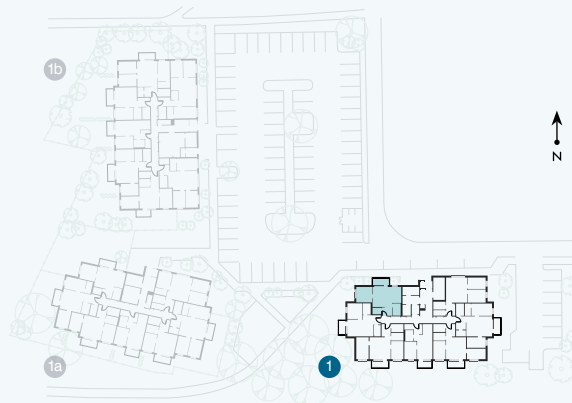

КОНТАКТЫ:

-  sales@pillar.lv
-  +371 25 633 133
-  Pulkveža Brieža iela 28A, Rīga, LV-1045

МАСШТАБ 1:80  1 CM = 80 CM