


4-й этаж

Квартира № 22


© ЭВАЛДА ВАЛТЕРА 1, РИГА

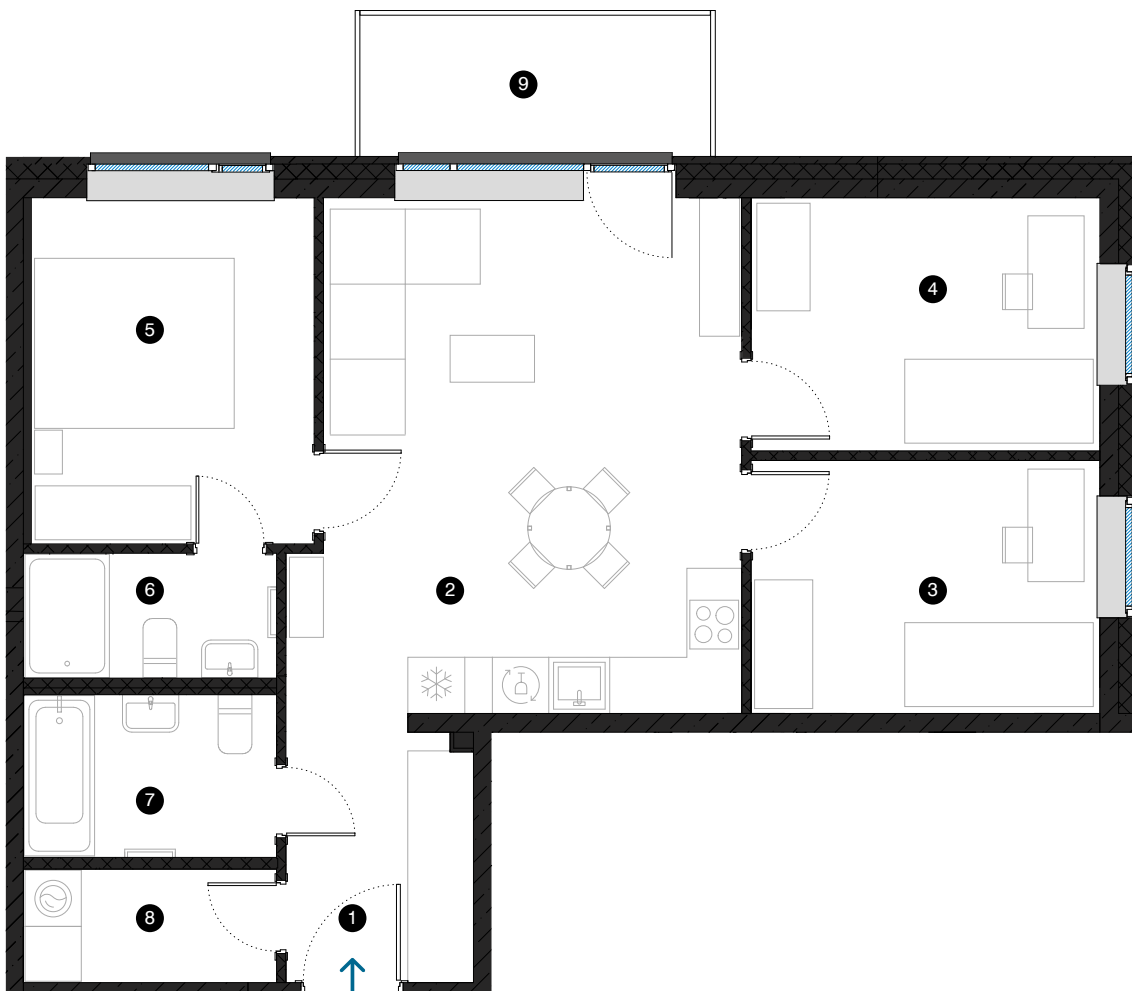

#	ПОМЕЩЕНИЕ	M ²
1	Прихожая	5,4
2	Гостиная с кухонной зоной	25,3
3	Комната	10,0
4	Комната	10,0
5	Комната	11,4
6	Ванная комната	3,6
7	Ванная комната	4,5
8	Подсобное помещение	3,2
9	Балкон	5,6

Жилая площадь 73,4

Общая площадь 79,0

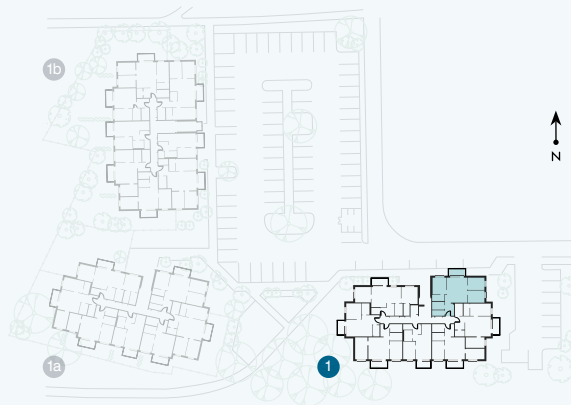

КОНТАКТЫ:

📍 sales@pillar.lv

☎ +371 25 633 133

✉ Pulkveža Brieža iela 28A, Rīga, LV-1045

МАСШТАБ 1:80 1 CM = 80 CM