



4-й этаж

Квартира № 24

© ЭВАЛДА ВАЛТЕРА 1, РИГА

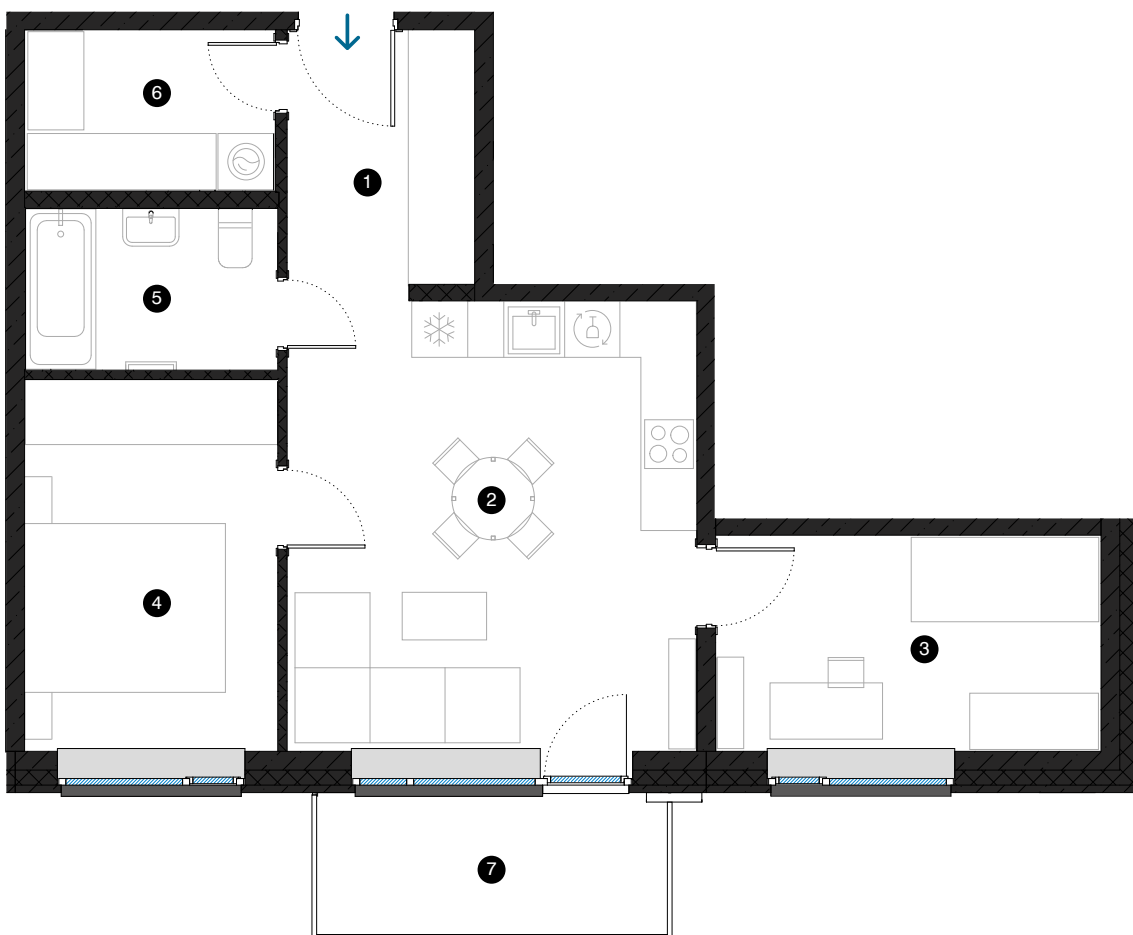

#	ПОМЕЩЕНИЕ	М²
1	Прихожая	5,5
2	Гостиная с кухонной зоной	21,1
3	Комната	9,4
4	Комната	10,7
5	Ванная комната	4,6
6	Подсобное помещение	4,6
7	Балкон	5,6
Жилая площадь		55,9
Общая площадь		61,5

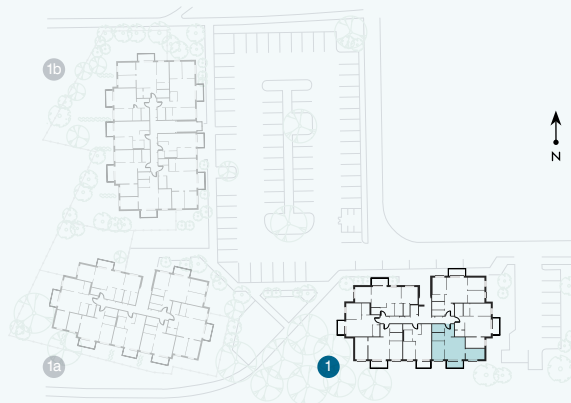

КОНТАКТЫ:

- sales@pillar.lv
- +371 25 633 133
- Pulkveža Brieža iela 28A, Rīga, LV-1045

МАСШТАБ 1:80 1 CM = 80 CM