


4-й этаж


Квартира № 25

© ЭВАЛДА ВАЛТЕРА 1, РИГА

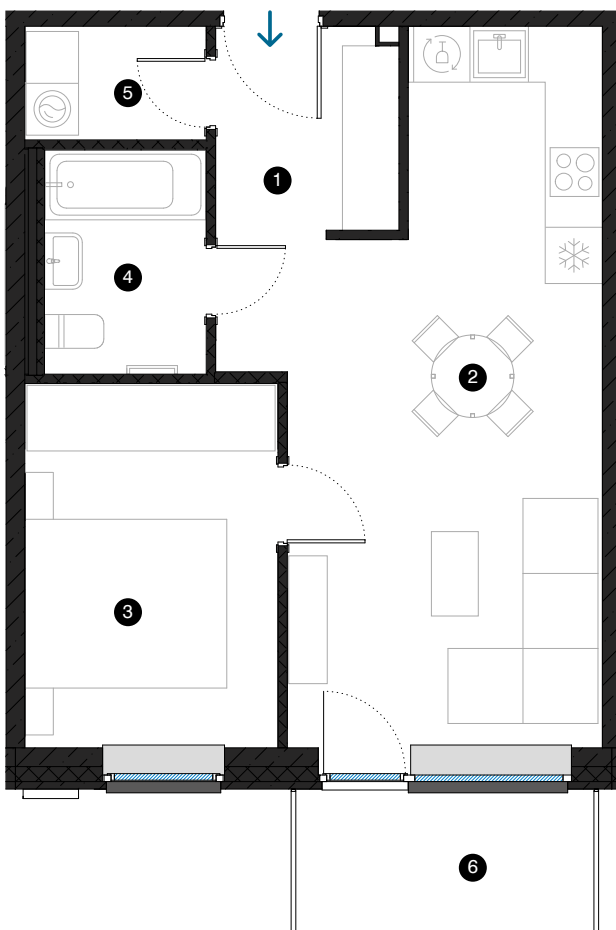

#	ПОМЕЩЕНИЕ	M ²
1	Прихожая	4,2
2	Гостиная с кухонной зоной	24,0
3	Комната	10,5
4	Ванная комната	4,1
5	Подсобное помещение	2,3
6	Балкон	4,7
Жилая площадь		45,1
Общая площадь		49,8

МАСШТАБ 1:80 1 CM = 80 CM

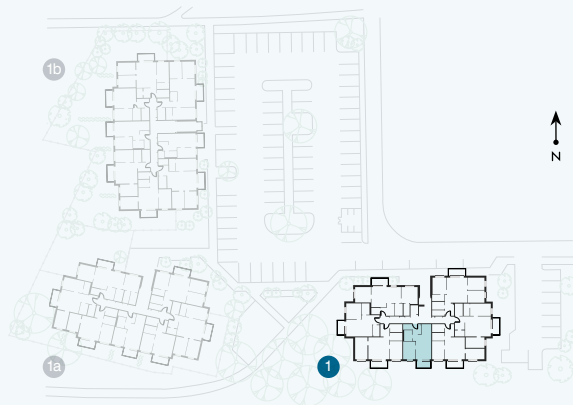

КОНТАКТЫ:

- sales@pillar.lv
- +371 25 633 133
- Pulkveža Brieža iela 28A, Rīga, LV-1045