



4-й этаж

Квартира № 27

© ЭВАЛДА ВАЛТЕРА 1, РИГА

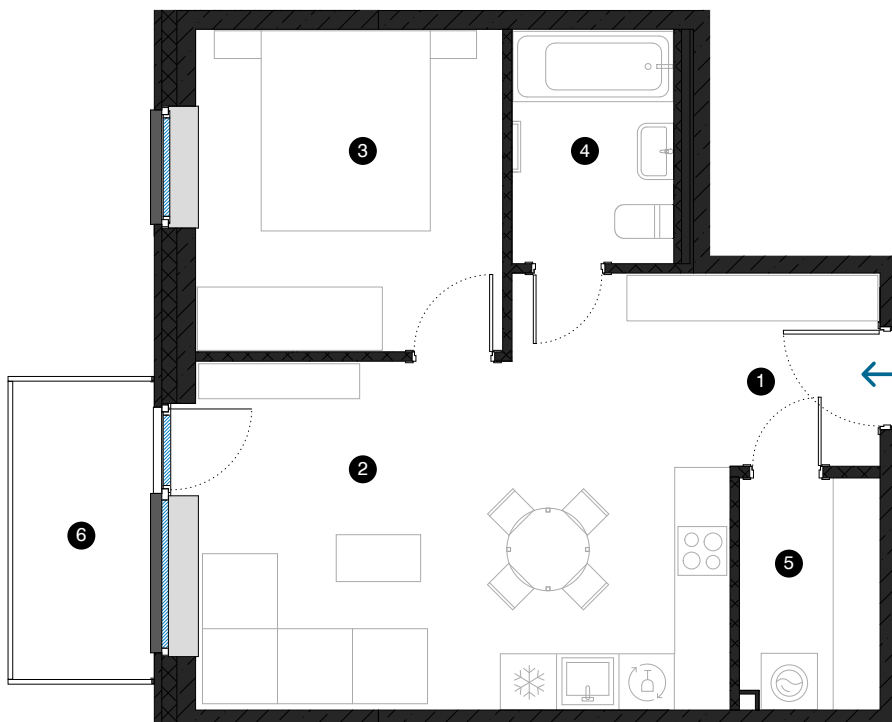

| # | ПОМЕЩЕНИЕ | M ² |
|---------------|---------------------------|----------------|
| 1 | Прихожая | 4,5 |
| 2 | Гостиная с кухонной зоной | 22,1 |
| 3 | Комната | 11,2 |
| 4 | Ванная комната | 4,3 |
| 5 | Подсобное помещение | 3,6 |
| 6 | Балкон | 4,7 |
| Жилая площадь | | 45,7 |
| Общая площадь | | 50,4 |

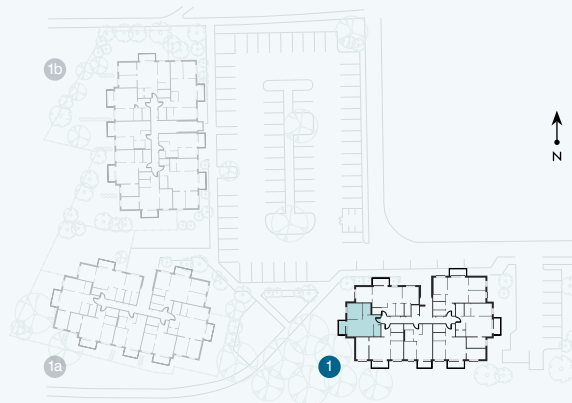

КОНТАКТЫ:

-  sales@pillar.lv
-  +371 25 633 133
-  Pulkveža Brieža iela 28A, Rīga, LV-1045

МАСШТАБ 1:80  1 CM = 80 CM