



9-й этаж

# Квартира № 58

© ЭВАЛДА ВАЛТЕРА 1, РИГА

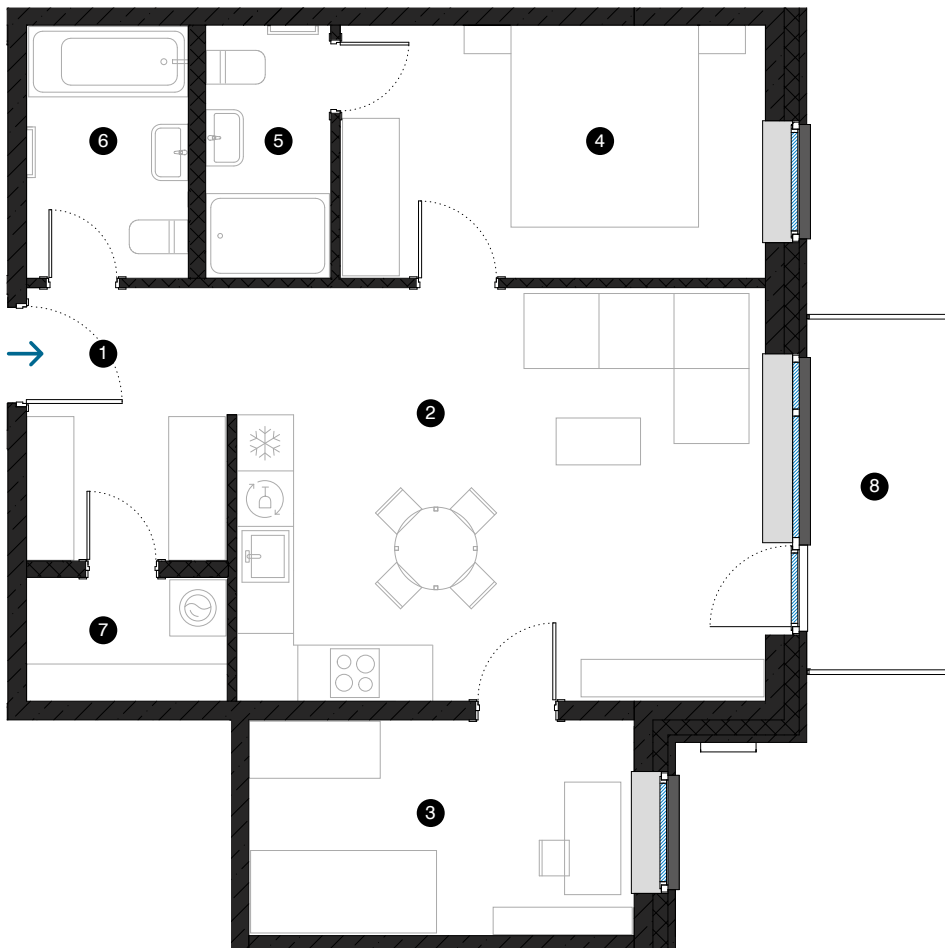

#	ПОМЕЩЕНИЕ	M <sup>2</sup>
1	Прихожая	6,3
2	Гостиная с кухонной зоной	24,9
3	Комната	9,4
4	Комната	12,2
5	Ванная комната	3,5
6	Ванная комната	4,6
7	Подсобное помещение	2,8
8	Балкон	5,6
Жилая площадь		63,7
Общая площадь		69,3

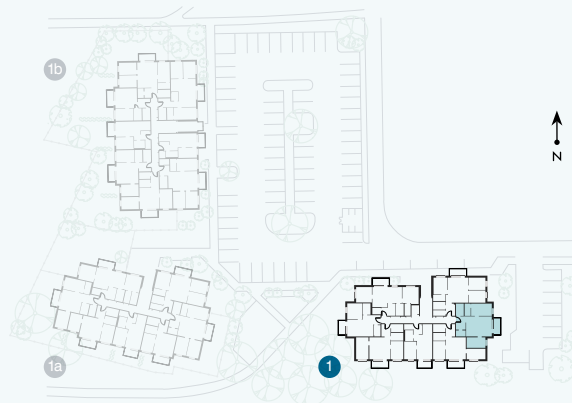

**КОНТАКТЫ:**

📍 sales@pillar.lv

☎ +371 25 633 133

✉ Pulkveža Brieža iela 28A, Rīga, LV-1045

МАСШТАБ 1:80 1 CM = 80 CM