



1-й этаж

# Квартира № 7

© ЭВАЛДА ВАЛТЕРА 1В, РИГА

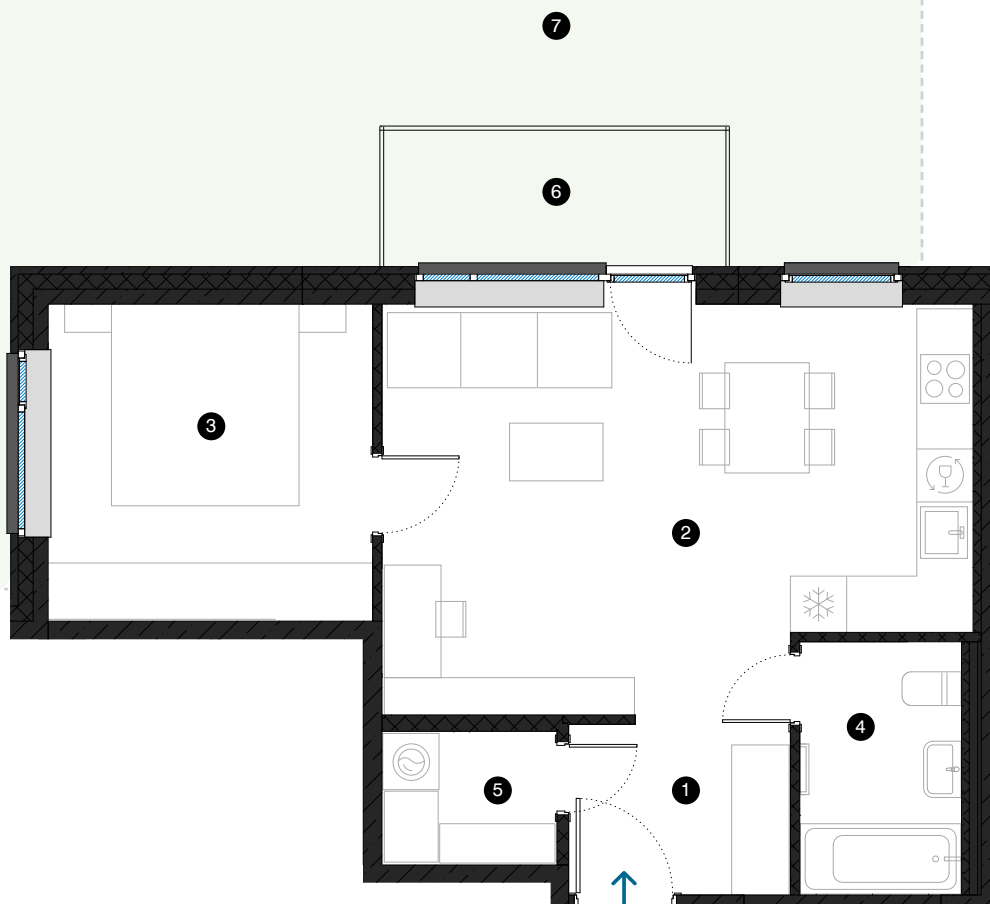

| #             | ПОМЕЩЕНИЕ                      | М²   |
|---------------|--------------------------------|------|
| 1             | Прихожая                       | 4,3  |
| 2             | Гостиная с кухонной зоной      | 26,0 |
| 3             | Комната                        | 11,6 |
| 4             | Ванная комната                 | 4,6  |
| 5             | Подсобное помещение            | 2,6  |
| 6             | Терраса                        | 5,6  |
| 7             | Частная прилегающая территория | 163  |
| Жилая площадь |                                | 49,1 |
| Общая площадь |                                | 54,7 |

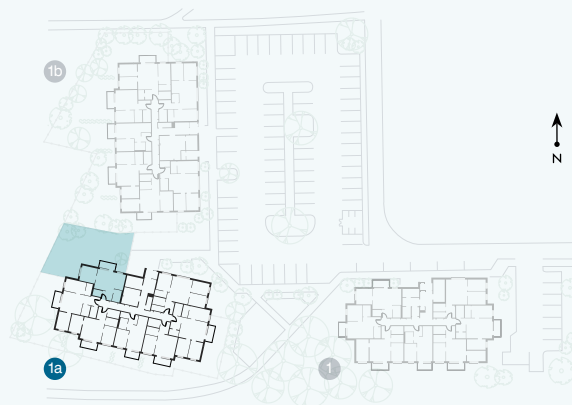

**КОНТАКТЫ:**

- 📍 sales@pillar.lv
- ☎ +371 25 633 133
- ✉ Pulkveža Brieža iela 28A, Rīga, LV-1045

МАСШТАБ 1:80 1 CM = 80 CM