


3-й этаж


Квартира № 18

© ЭВАЛДА ВАЛТЕРА 1В, РИГА

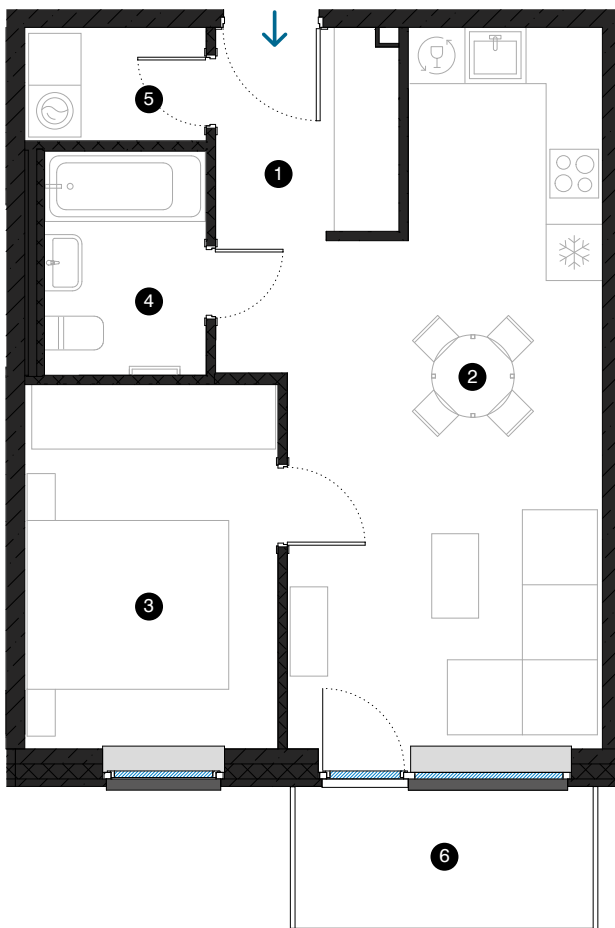

| # | ПОМЕЩЕНИЕ | M ² |
|---------------|---------------------------|----------------|
| 1 | Прихожая | 4,3 |
| 2 | Гостиная с кухонной зоной | 24,0 |
| 3 | Комната | 10,5 |
| 4 | Ванная комната | 4,1 |
| 5 | Подсобное помещение | 2,3 |
| 6 | Балкон | 4,7 |
| Жилая площадь | | 45,2 |
| Общая площадь | | 49,9 |

МАСШТАБ 1:80 1 CM = 80 CM

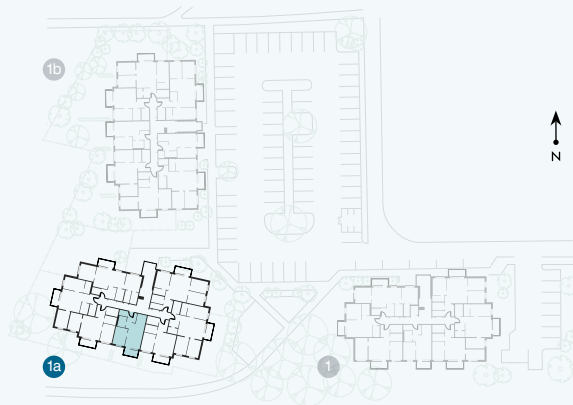

КОНТАКТЫ:

- sales@pillar.lv
- +371 25 633 133
- Pulkveža Brieža iela 28A, Rīga, LV-1045