
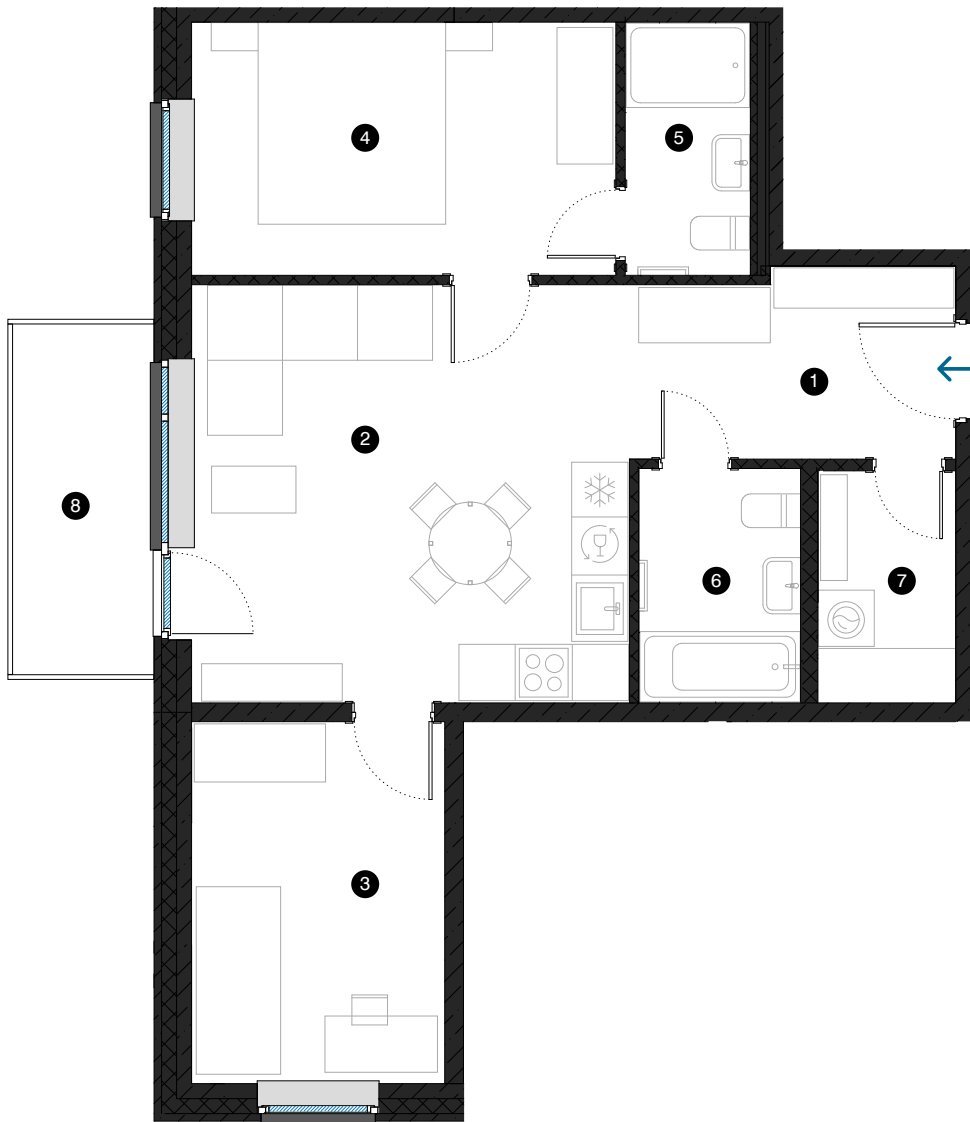



3-й этаж

Квартира № 20

© ЭВАЛДА ВАЛТЕРА 1В, РИГА

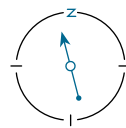

#	ПОМЕЩЕНИЕ	M ²
1	Прихожая	6,9
2	Гостиная с кухонной зоной	20,8
3	Комната	10,4
4	Комната	12,2
5	Ванная комната	3,6
6	Ванная комната	4,3
7	Подсобное помещение	3,6
8	Балкон	5,6
Жилая площадь		61,8
Общая площадь		67,4

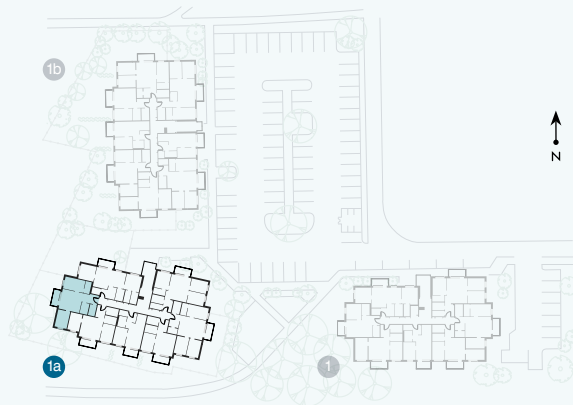

КОНТАКТЫ:

📍 sales@pillar.lv

☎ +371 25 633 133

✉ Pulkveža Brieža iela 28A, Rīga, LV-1045

МАСШТАБ 1:80 1 CM = 80 CM