



4-й этаж

# Квартира № 24

© ЭВАЛДА ВАЛТЕРА 1В, РИГА

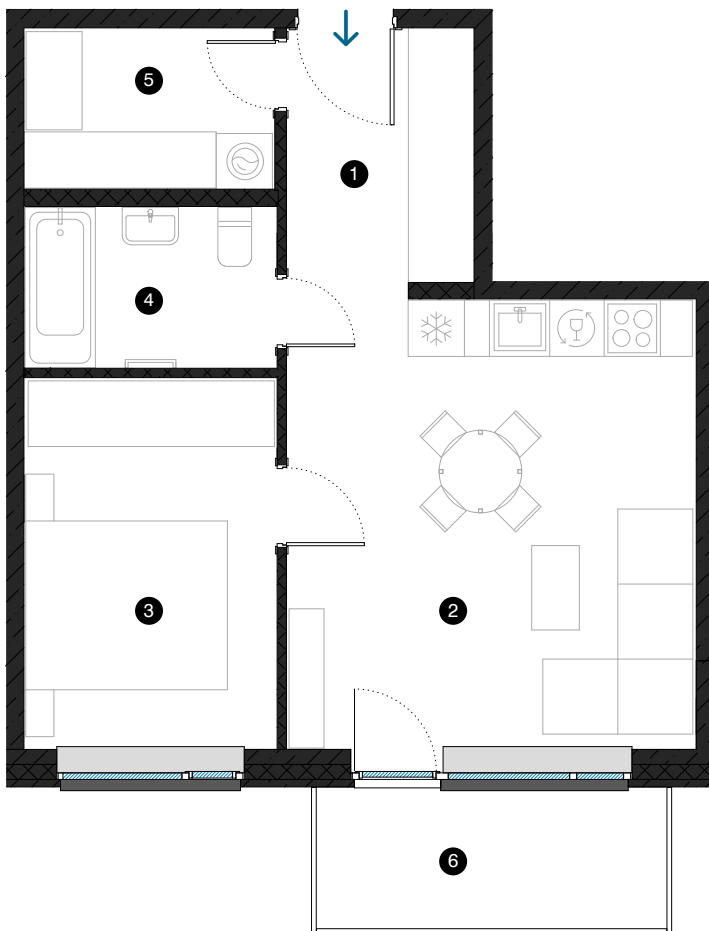

#	ПОМЕЩЕНИЕ	М²
1	Прихожая	5,5
2	Гостиная с кухонной зоной	21,1
3	Комната	10,7
4	Ванная комната	4,6
5	Подсобное помещение	4,6
6	Балкон	5,6
Жилая площадь		46,5
Общая площадь		52,1

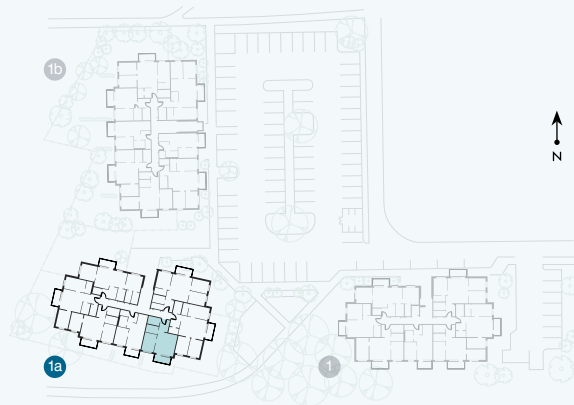

**КОНТАКТЫ:**

- 📍 sales@pillar.lv
- ☎ +371 25 633 133
- ✉ Pulkveža Brieža iela 28A, Rīga, LV-1045

МАСШТАБ 1:80 1 CM = 80 CM