



4-й этаж

Квартира № 26

© ЭВАЛДА ВАЛТЕРА 1В, РИГА

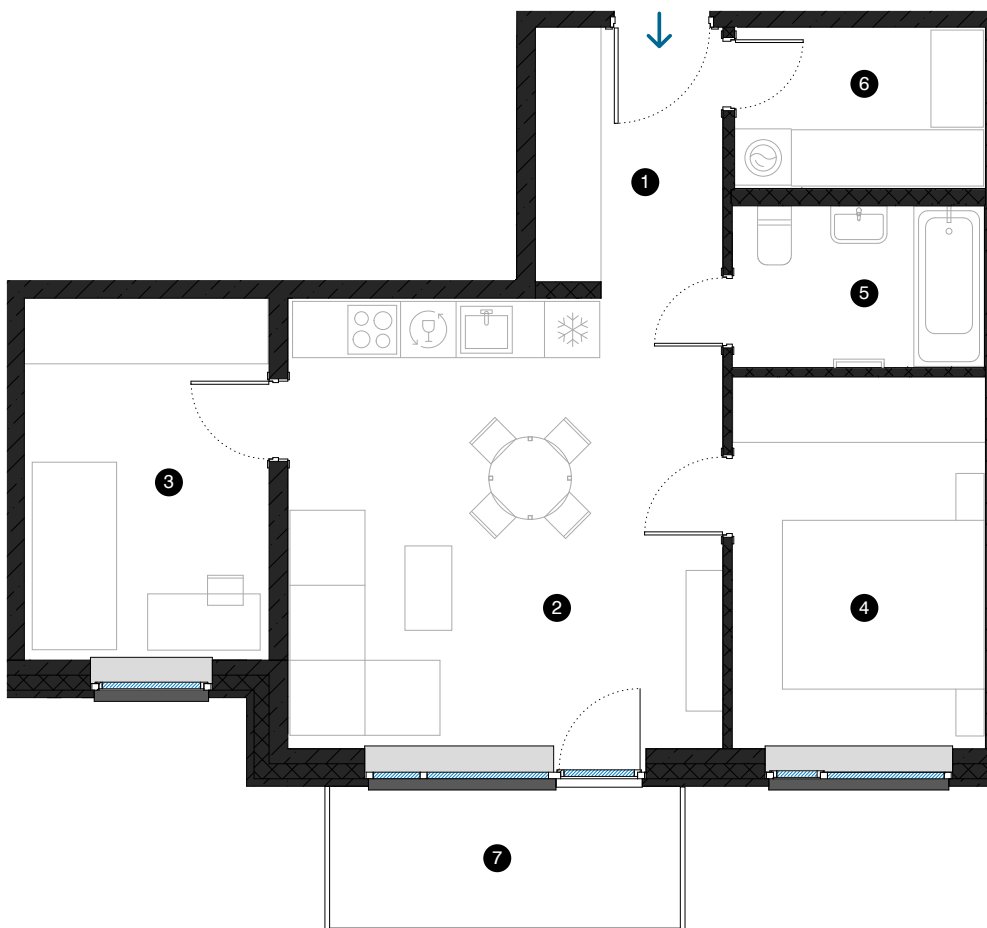

#	ПОМЕЩЕНИЕ	М²
1	Прихожая	5,5
2	Гостиная с кухонной зоной	22,4
3	Комната	10,0
4	Комната	10,7
5	Ванная комната	4,6
6	Подсобное помещение	4,6
7	Балкон	5,6
Жилая площадь		57,8
Общая площадь		63,4

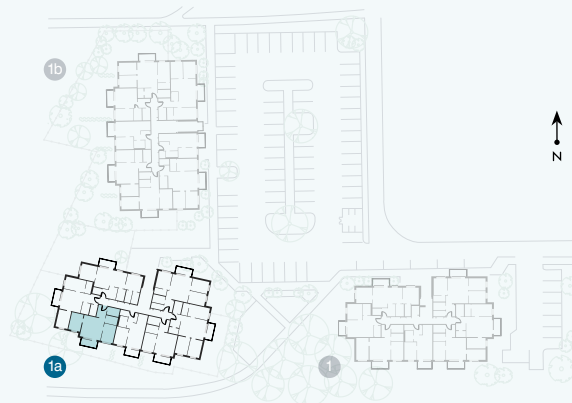

КОНТАКТЫ:

-  sales@pillar.lv
-  +371 25 633 133
-  Pulkveža Brieža iela 28A, Rīga, LV-1045

МАСШТАБ 1:80  1 CM = 80 CM