
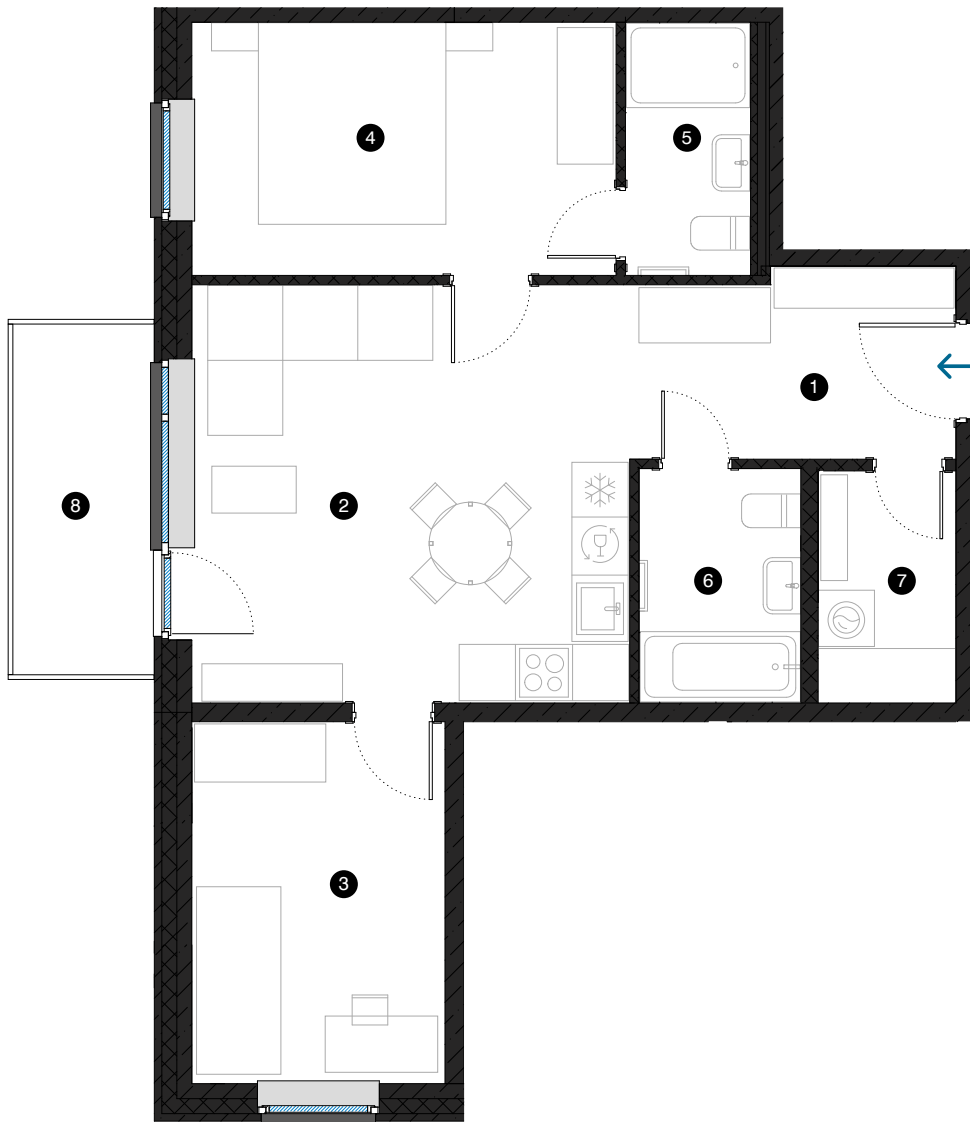



4-й этаж

# Квартира № 27

© ЭВАЛДА ВАЛТЕРА 1В, РИГА

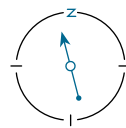

#	ПОМЕЩЕНИЕ	М²
1	Прихожая	6,9
2	Гостиная с кухонной зоной	20,8
3	Комната	10,4
4	Комната	12,2
5	Ванная комната	3,6
6	Ванная комната	4,3
7	Подсобное помещение	3,6
8	Балкон	5,6
Жилая площадь		61,8
Общая площадь		67,4

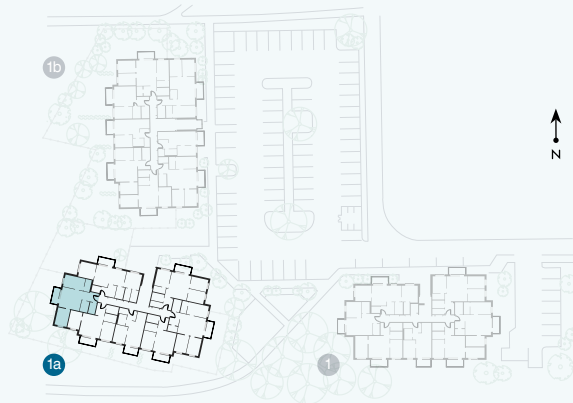

**КОНТАКТЫ:**

- 📧 sales@pillar.lv
- ☎ +371 25 633 133
- ✉ Pulkveža Brieža iela 28A, Rīga, LV-1045

МАСШТАБ 1:80 1 CM = 80 CM