


1-й этаж

Квартира № 1


© ЭВАЛДА ВАЛТЕРА 1В, РИГА

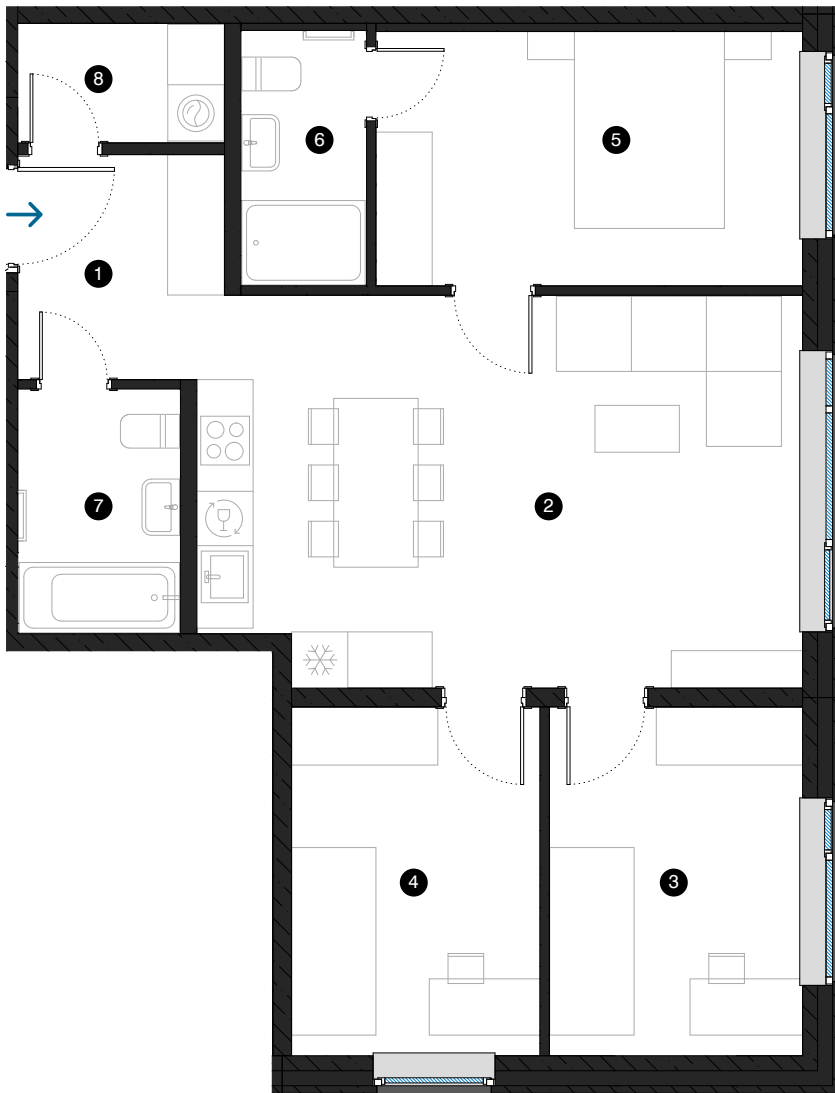

#	ПОМЕЩЕНИЕ	М²
1	Прихожая	5,0
2	Гостиная с кухонной зоной	26,4
3	Комната	10,0
4	Комната	9,8
5	Комната	12,3
6	Ванная комната	3,6
7	Ванная комната	4,5
8	Подсобное помещение	2,8

Жилая площадь 74,4

Общая площадь 74,4

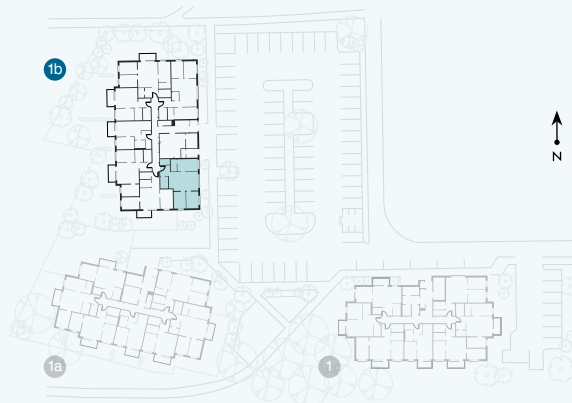

КОНТАКТЫ:

📍 sales@pillar.lv

☎ +371 25 633 133

✉ Pulkveža Brieža iela 28A, Rīga, LV-1045

МАСШТАБ 1:80 1 CM = 80 CM