



1-й этаж

## Квартира № 2

© ЭВАЛДА ВАЛТЕРА 1В, РИГА

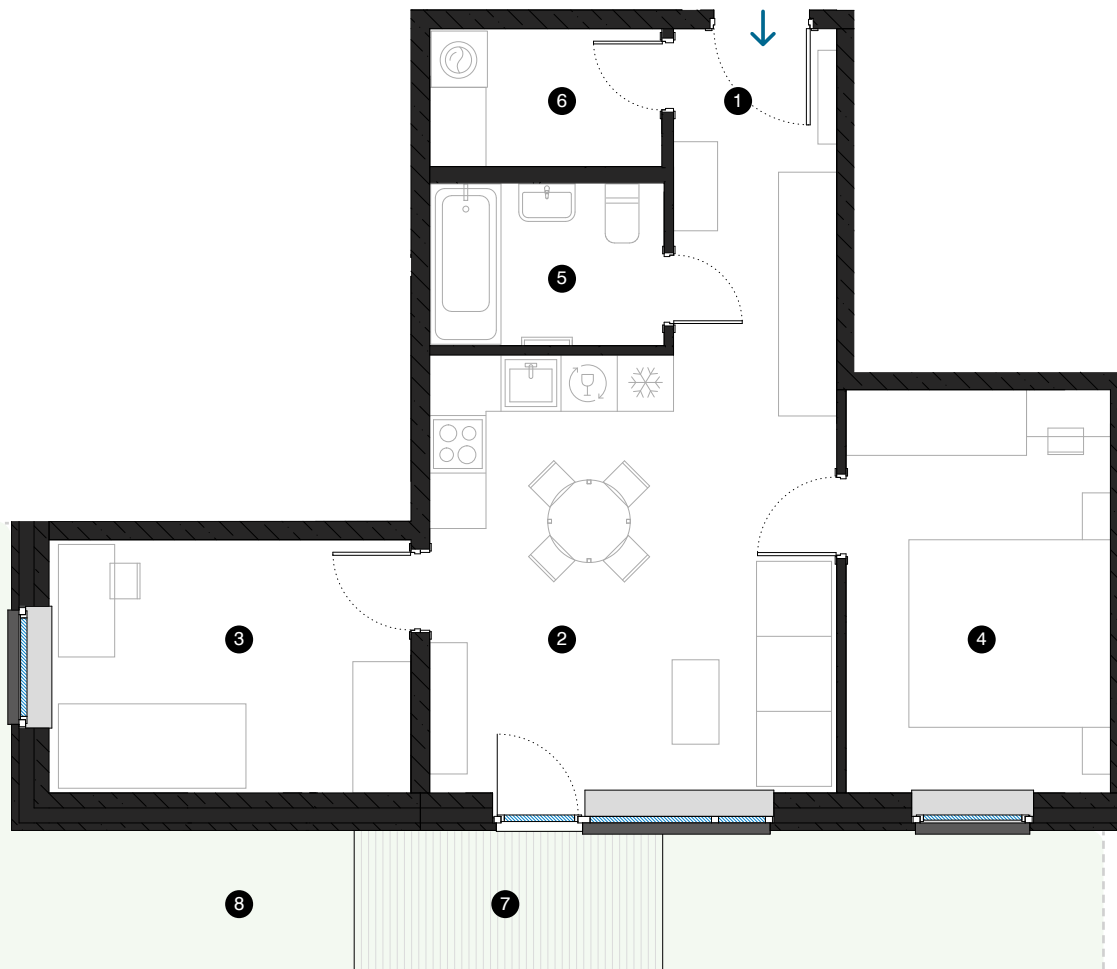

#	ПОМЕЩЕНИЕ	М <sup>2</sup>
1	Прихожая	6,0
2	Гостиная с кухонной зоной	20,2
3	Комната	10,4
4	Комната	12,1
5	Ванная комната	4,3
6	Подсобное помещение	3,6
7	Терасса	4,2
8	Частная прилегающая территория	109,4
Жилая площадь		56,6
Общая площадь		60,8

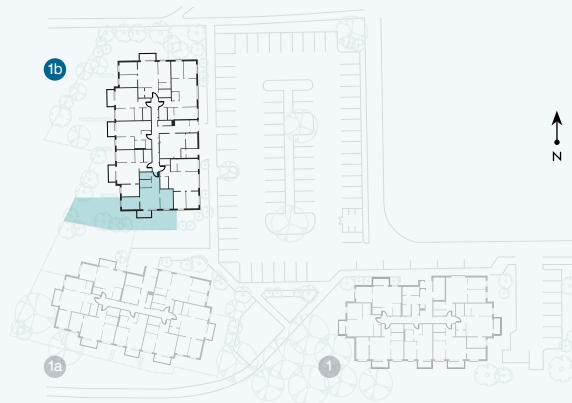

#### КОНТАКТЫ:

- sales@pillar.lv
- +371 25 633 133
- Pulkveža Brieža iela 28A, Rīga, LV-1045

МАСШТАБ 1:80 1 CM = 80 CM