


1-й этаж


Квартира № 7

© ЭВАЛДА ВАЛТЕРА 1В, РИГА

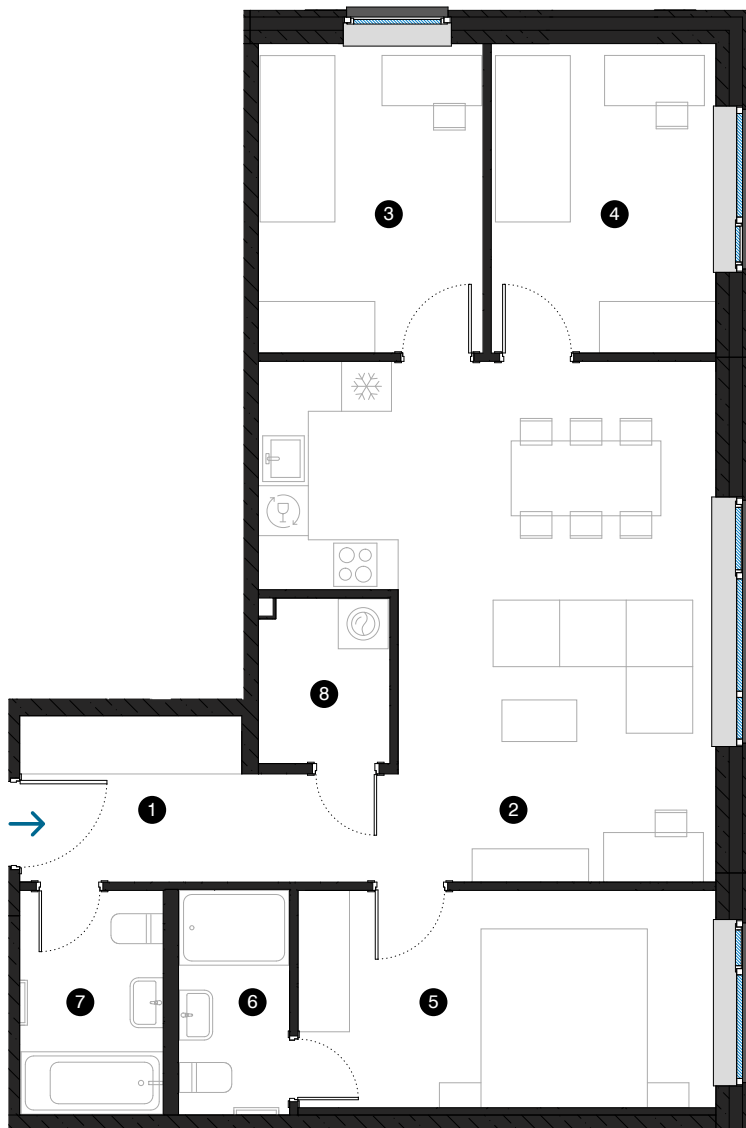

#	ПОМЕЩЕНИЕ	M ²
1	Прихожая	5,4
2	Гостиная с кухонной зоной	30,8
3	Комната	10,0
4	Комната	10,0
5	Комната	13,1
6	Ванная комната	3,5
7	Ванная комната	4,6
8	Подсобное помещение	3,1
Жилая площадь		80,5
Общая площадь		80,5

МАСШТАБ 1:80 1 CM = 80 CM

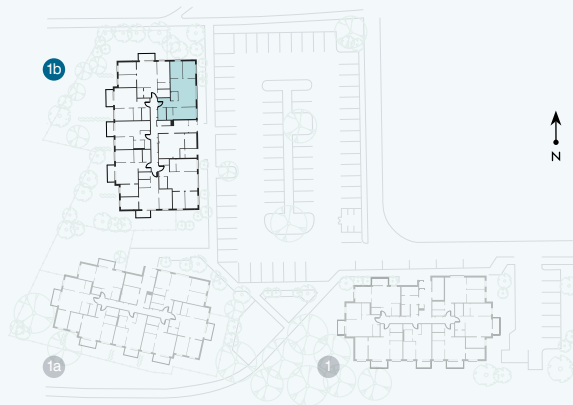

КОНТАКТЫ:

- sales@pillar.lv
- +371 25 633 133
- Pulkveža Brieža iela 28A, Rīga, LV-1045