



2-й этаж

Квартира № 10

© ЭВАЛДА ВАЛТЕРА 1В, РИГА

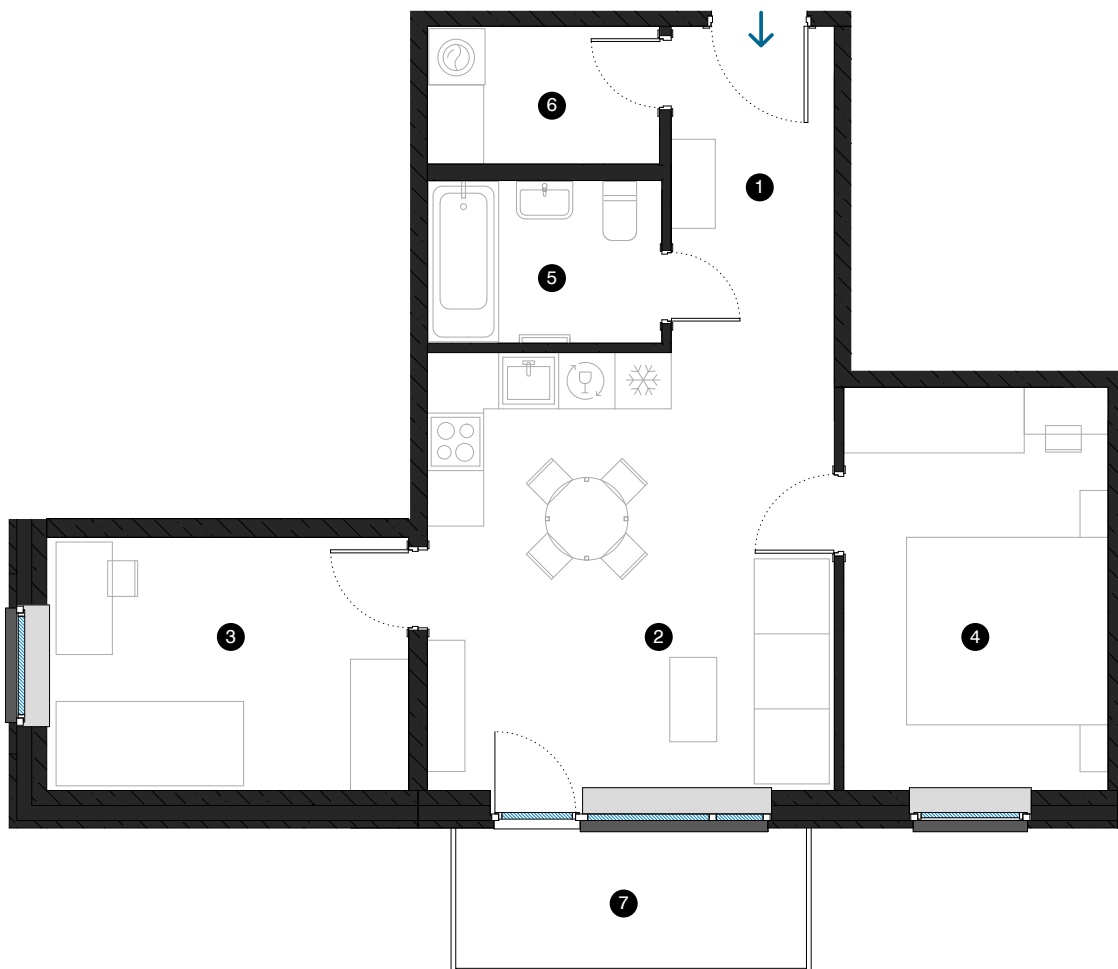

#	ПОМЕЩЕНИЕ	М²
1	Прихожая	6,0
2	Гостиная с кухонной зоной	20,2
3	Комната	10,4
4	Комната	12,1
5	Ванная комната	4,3
6	Подсобное помещение	3,6
7	Балкон	5,6
Жилая площадь		56,6
Общая площадь		62,2

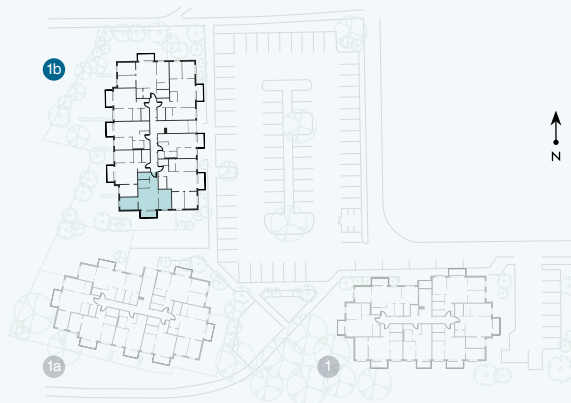

КОНТАКТЫ:

📍 sales@pillar.lv

☎ +371 25 633 133

✉ Pulkveža Brieža iela 28A, Rīga, LV-1045

МАСШТАБ 1:80 1 CM = 80 CM