


2-й этаж

Квартира № 15

© ЭВАЛДА ВАЛТЕРА 1В, РИГА

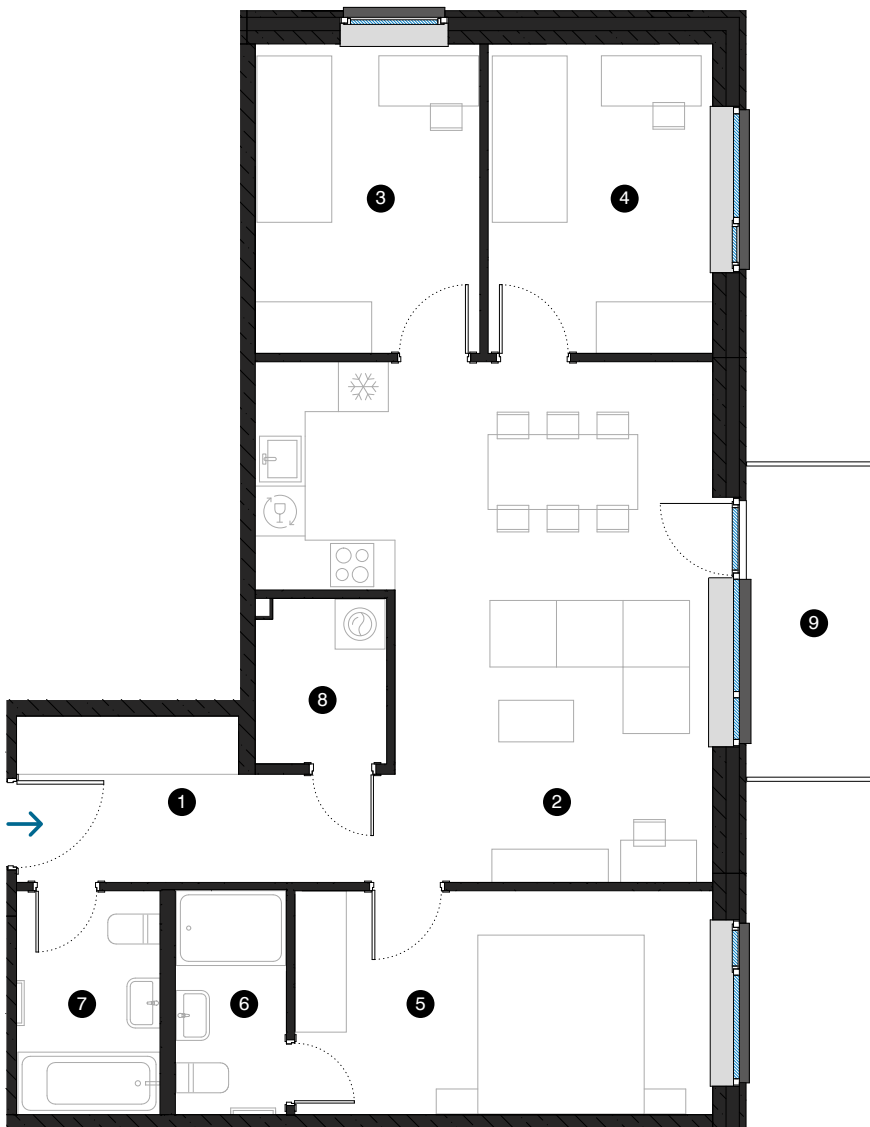


#	ПОМЕЩЕНИЕ	M ²
1	Прихожая	5,4
2	Гостиная с кухонной зоной	30,8
3	Комната	10,0
4	Комната	10,0
5	Комната	13,6
6	Ванная комната	3,5
7	Ванная комната	4,6
8	Подсобное помещение	3,1
9	Балкон	5,6

Жилая площадь 81,0

Общая площадь 86,6

МАСШТАБ 1:90 1 CM = 90 CM

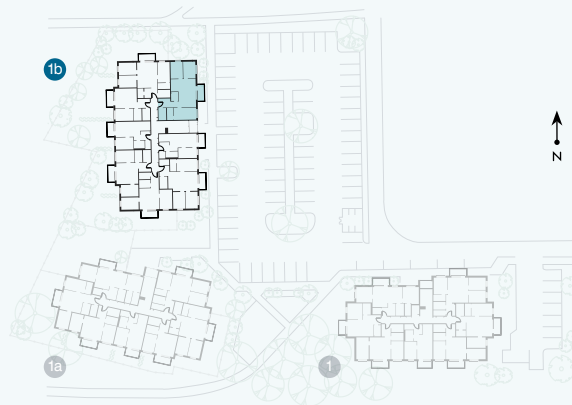

КОНТАКТЫ:

sales@pillar.lv

+371 25 633 133

Pulkveža Brieža iela 28A, Rīga, LV-1045