


1-й этаж

Квартира № 1

© СПИЛВЕС 27, РИГА

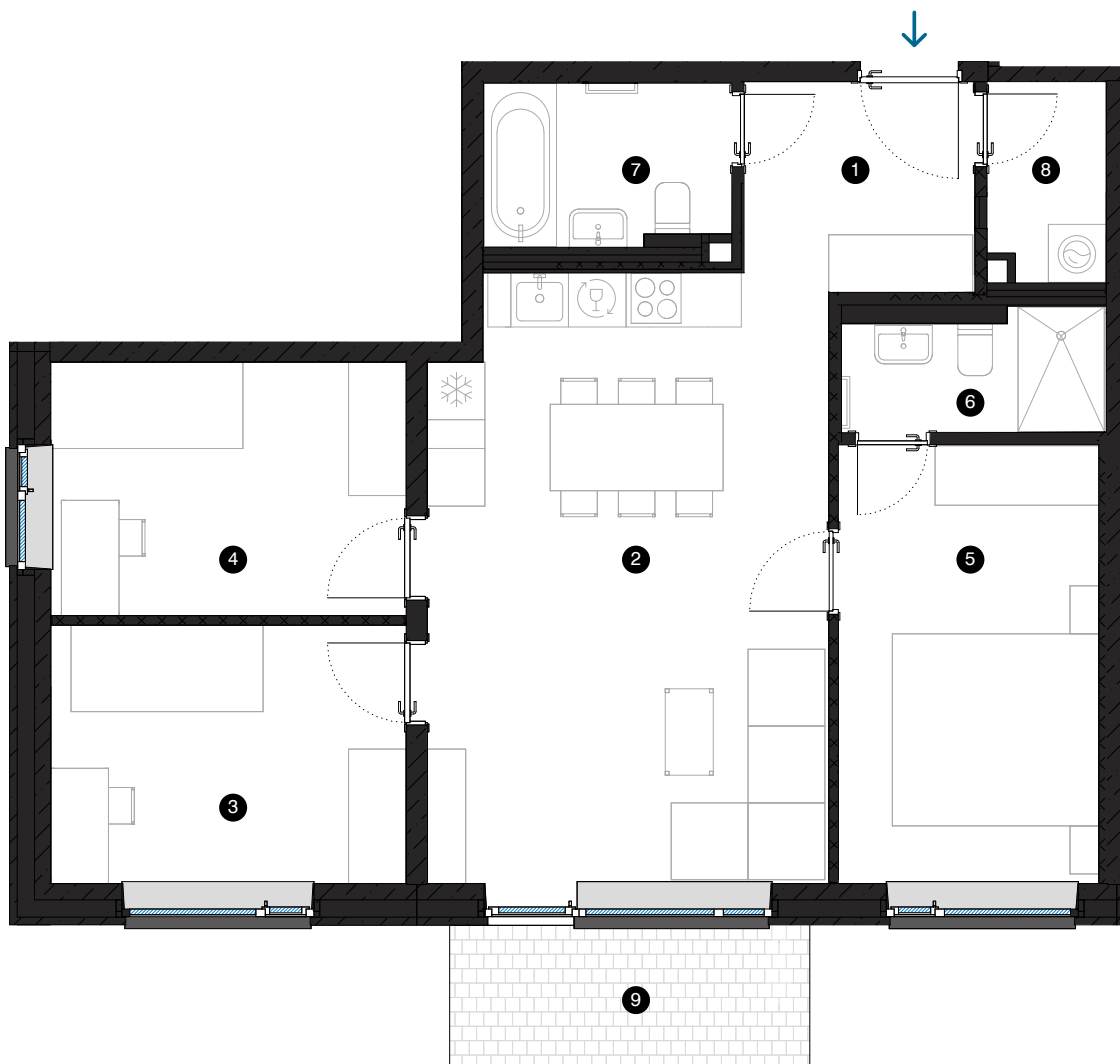


#	ПОМЕЩЕНИЕ	M ²
1	Прихожая	5
2	Гостиная с кухонной зоной	26,1
3	Комната	10
4	Комната	9,8
5	Комната	12,4
6	Ванная комната	3,3
7	Ванная комната	4,3
8	Подсобное помещение	2,5
9	Терраса	5,6

Жилая площадь 73,4

Общая площадь 79

МАСШТАБ 1:80 1 CM = 80 CM

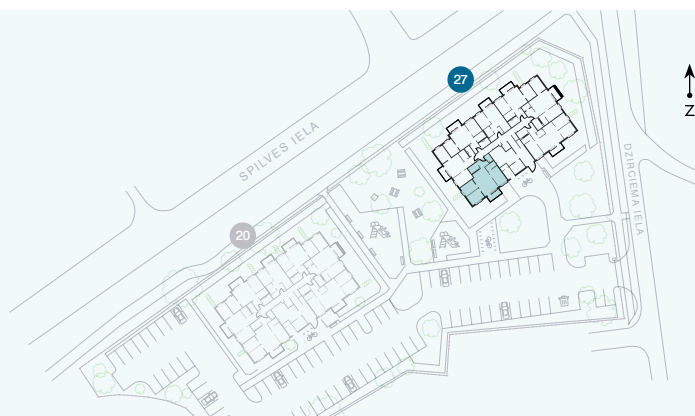

КОНТАКТЫ:

sales@pillar.lv

+371 25 633 133

Pulkveža Brieža iela 28A, Rīga, LV-1045