
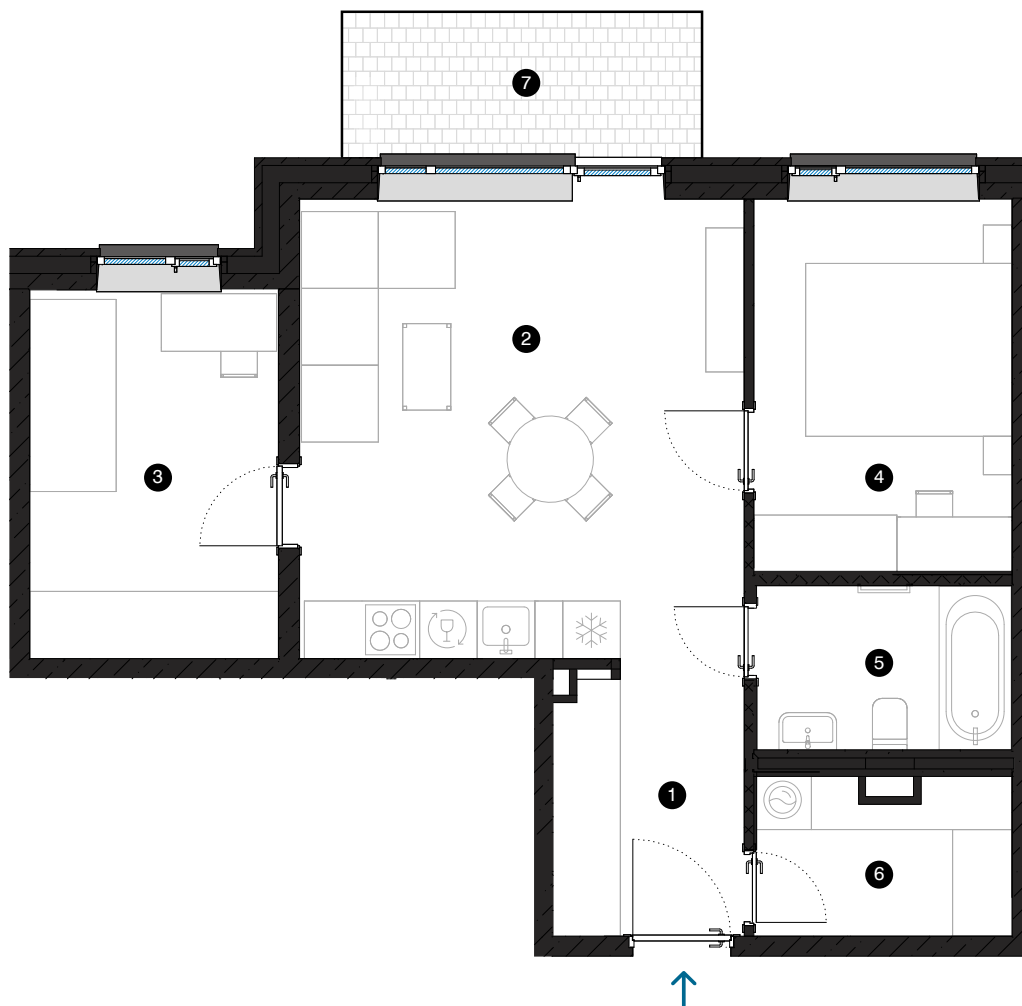


1-й этаж


Квартира № 3

© СПИЛВЕС 27, РИГА

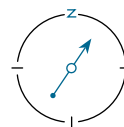

#	ПОМЕЩЕНИЕ	M ²
1	Прихожая	5,5
2	Гостиная с кухонной зоной	22,1
3	Комната	10
4	Комната	10,5
5	Ванная комната	4,5
6	Подсобное помещение	4,2
7	Балкон	5,6
Жилая площадь		56,8
Общая площадь		62,4

МАСШТАБ 1:80 1 CM = 80 CM

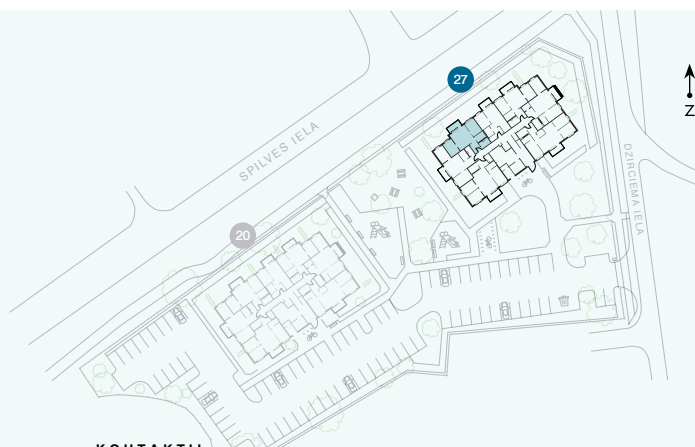

КОНТАКТЫ:

- sales@pillar.lv
- +371 25 633 133
- Pulkveža Brieža iela 28A, Rīga, LV-1045