



3-й этаж

Квартира № 16

© СПИЛВЕС 27, РИГА

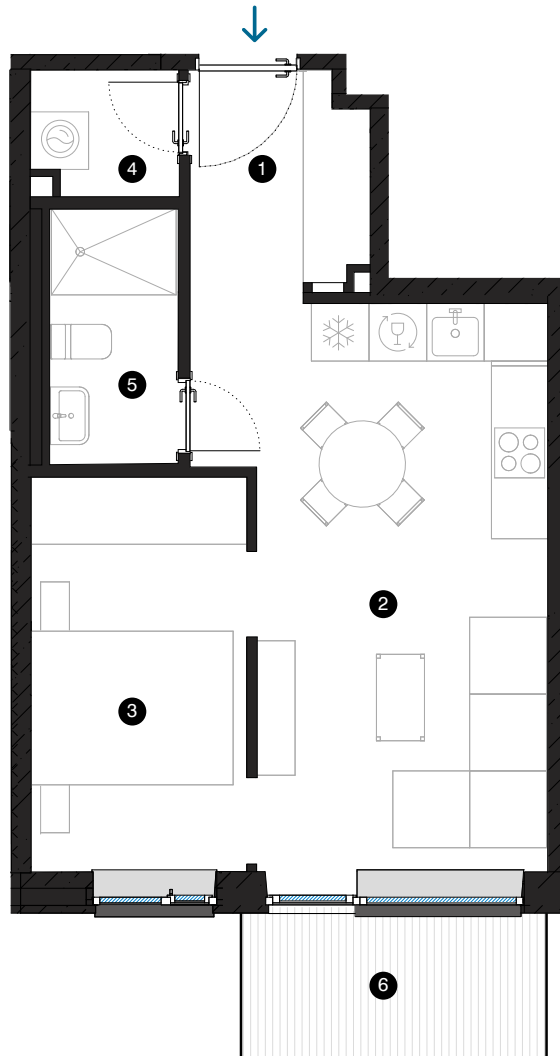

#	ПОМЕЩЕНИЕ	М²
1	Прихожая	4,2
2	Гостиная с кухонной зоной	19,2
3	Комната	9,2
4	Подсобное помещение	1,9
5	Ванная комната	3,5
6	Балкон	4,7
Жилая площадь		38
Общая площадь		42,7

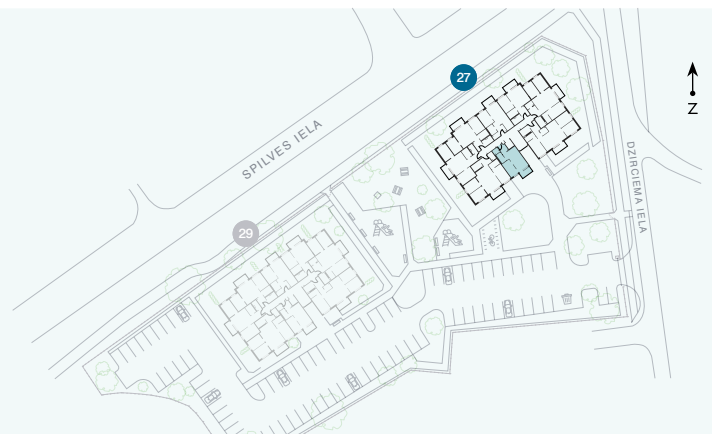

КОНТАКТЫ:

📍 sales@pillar.lv

☎ +371 25 633 133

✉ Pulkveža Brieža iela 28A, Rīga, LV-1045

МАСШТАБ 1:80 1 CM = 80 CM