


5-й этаж

Квартира № 37

© СПИЛВЕС 27, РИГА



#	ПОМЕЩЕНИЕ	M ²
1	Прихожая	5,5
2	Подсобное помещение	4,2
3	Ванная комната	4,6
4	Комната	10,4
5	Гостиная с кухонной зоной	20,8
6	Комната	9,9
7	Балкон	5,6
Жилая площадь		55,4
Общая площадь		61

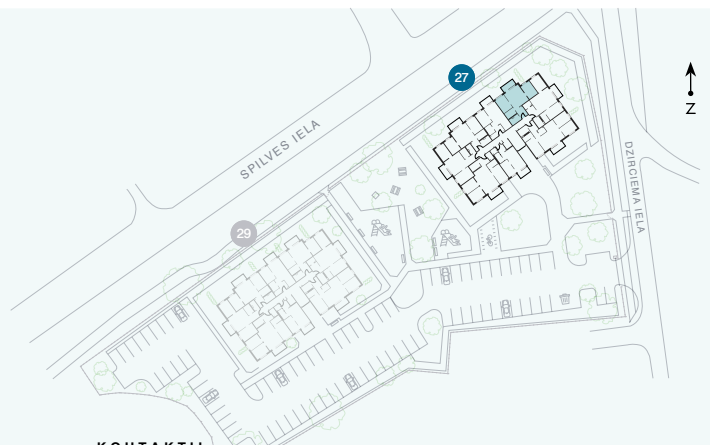

КОНТАКТЫ:

- 📍 sales@pillar.lv
- 📞 +371 25 633 133
- ✉️ Pulkveža Brieža iela 28A, Rīga, LV-1045

МАСШТАБ 1:80 1 CM = 80 CM