



6-й этаж

Квартира № 40

© СПИЛВЕС 27, РИГА

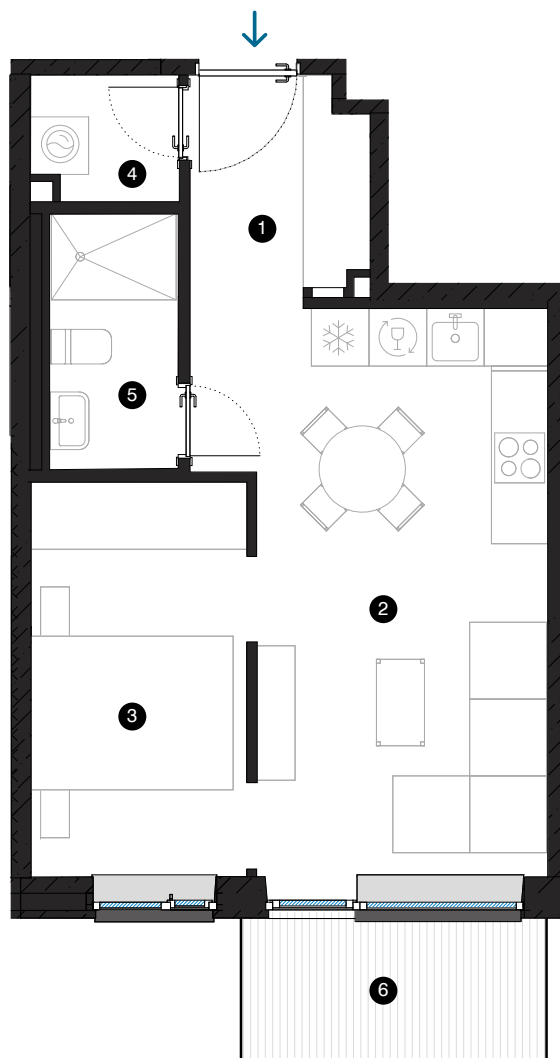

| # | ПОМЕЩЕНИЕ | М² |
|---|---------------------------|------|
| 1 | Прихожая | 4,2 |
| 2 | Гостиная с кухонной зоной | 19,2 |
| 3 | Комната | 9,2 |
| 4 | Подсобное помещение | 1,9 |
| 5 | Ванная комната | 3,5 |
| 6 | Балкон | 4,7 |
| | Жилая площадь | 38 |
| | Общая площадь | 42,7 |

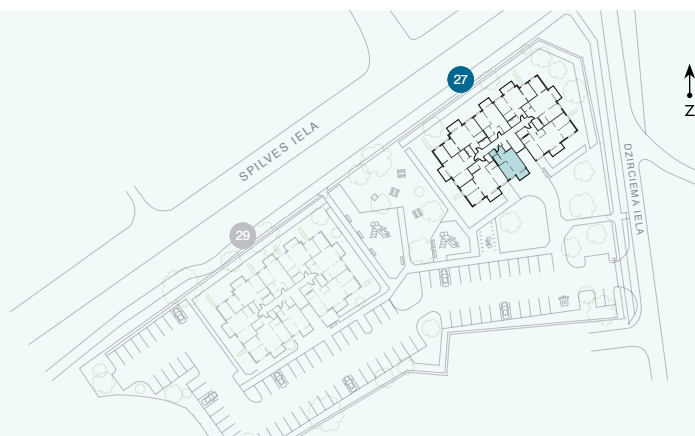

КОНТАКТЫ:

📍 sales@pillar.lv

☎ +371 25 633 133

✉ Pulkveža Brieža iela 28A, Rīga, LV-1045

МАСШТАБ 1:80 1 CM = 80 CM