

1-й этаж

Квартира № 1


© СПИЛВЕС 29, РИГА



#	ПОМЕЩЕНИЕ	М²
1	Прихожая	5
2	Гостиная с кухонной зоной	26,1
3	Комната	10
4	Комната	9,8
5	Комната	12,4
6	Ванная комната	3,3
7	Ванная комната	4,3
8	Подсобное помещение	2,5
9	Терраса	5,6

Жилая площадь 73,4
Общая площадь 79

МАСШТАБ 1:80 0 80 160 240 1 CM = 80 CM

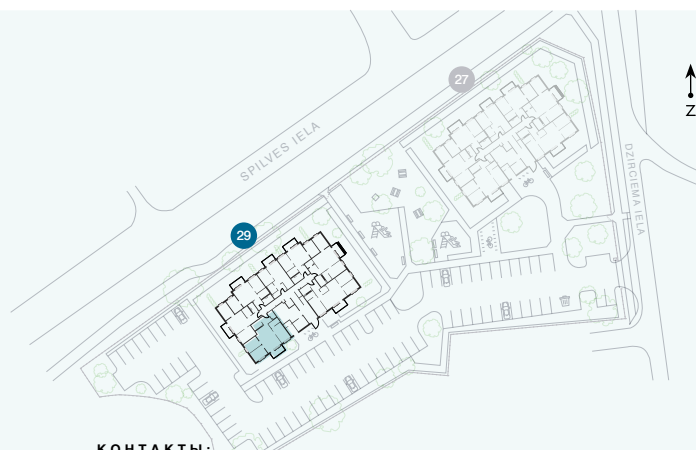

КОНТАКТЫ:

- sales@pillar.lv
- +371 25 633 133
- Pulkveža Brieža iela 28A, Rīga, LV-1045