



3-й этаж

# Квартира № 21

© СПИЛВЕС 29, РИГА

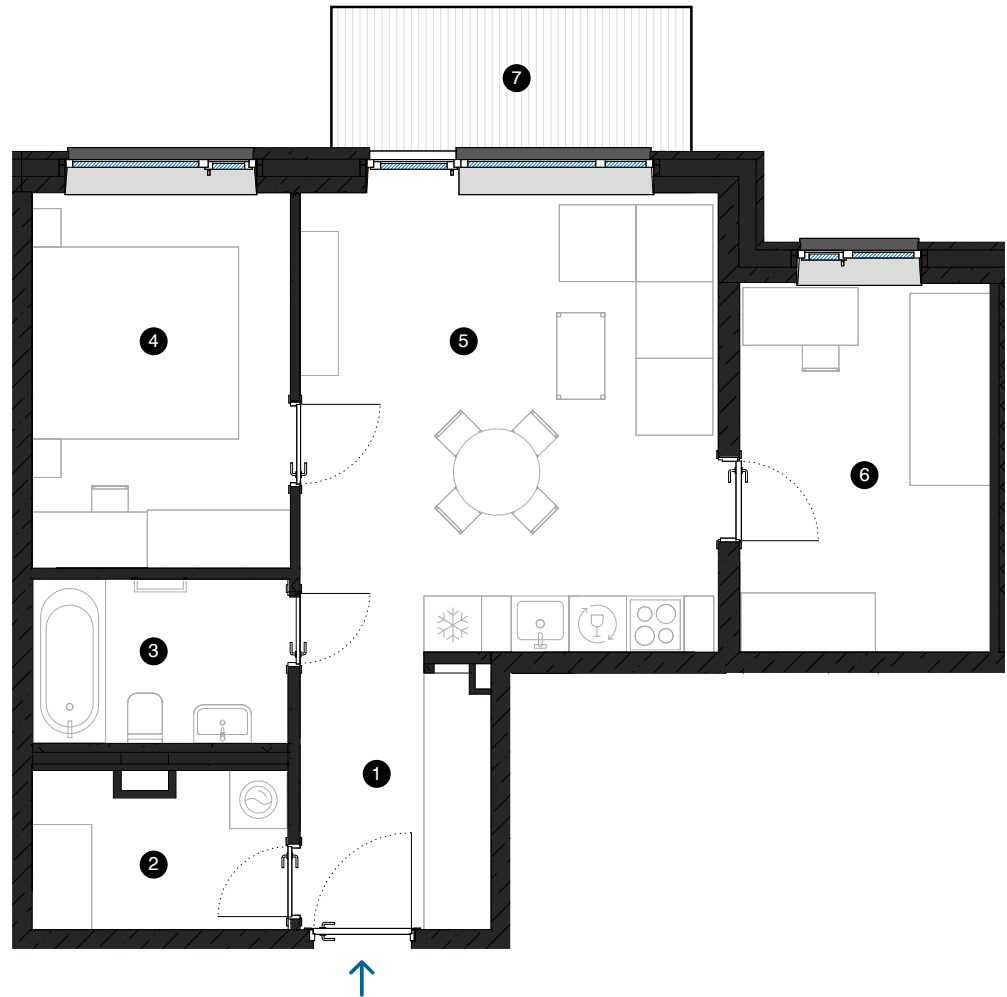

#	ПОМЕЩЕНИЕ	М²
1	Прихожая	5,5
2	Подсобное помещение	4,2
3	Ванная комната	4,6
4	Комната	10,4
5	Гостиная с кухонной зоной	20,8
6	Комната	9,9
7	Балкон	5,6
Жилая площадь		55,4
Общая площадь		61

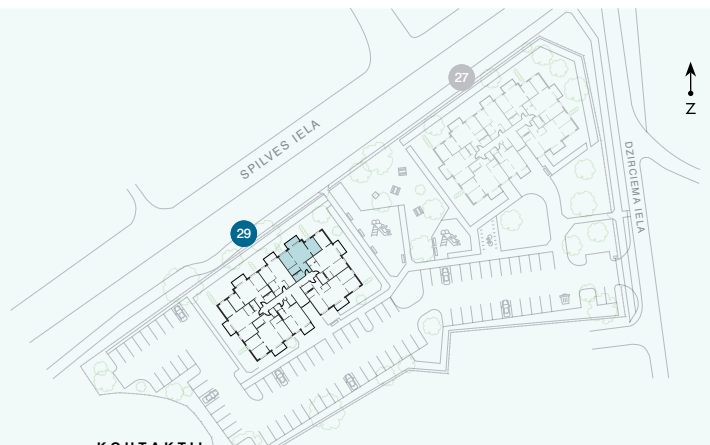

**КОНТАКТЫ:**

- sales@pillar.lv
- +371 25 633 133
- Pulkveža Brieža iela 28A, Rīga, LV-1045

МАСШТАБ 1:80 1 CM = 80 CM