



4-й этаж

Квартира № 24

© СПИЛВЕС 29, РИГА

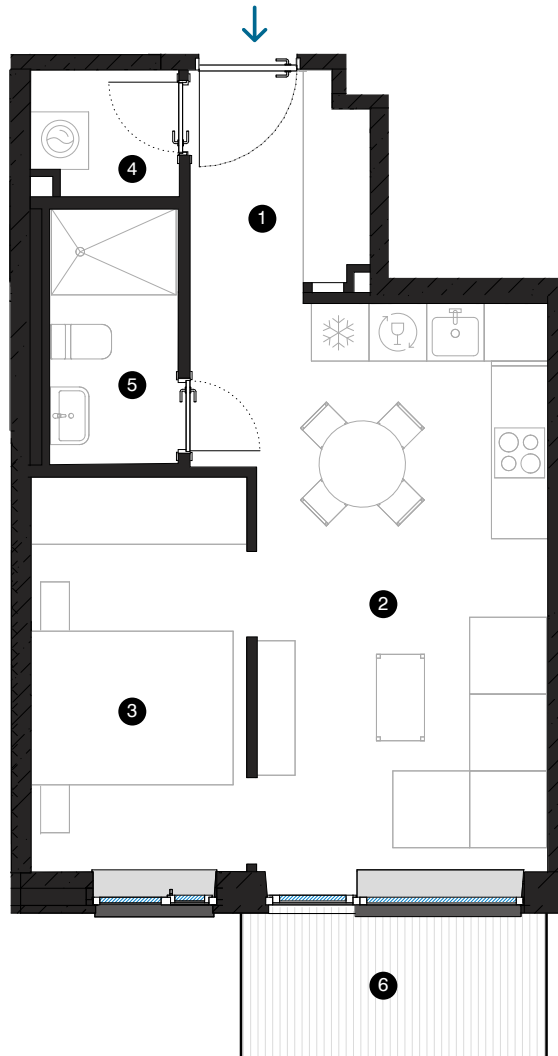

#	ПОМЕЩЕНИЕ	М²
1	Прихожая	4,2
2	Гостиная с кухонной зоной	19,2
3	Комната	9,2
4	Подсобное помещение	1,9
5	Ванная комната	3,5
6	Балкон	4,7
	Жилая площадь	38
	Общая площадь	42,7

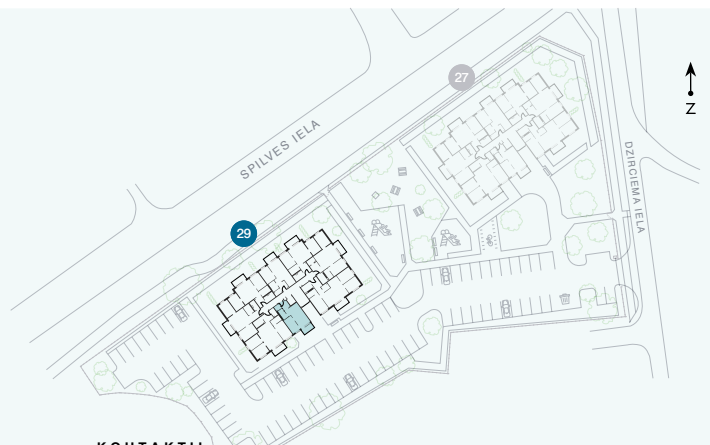

КОНТАКТЫ:

-  sales@pillar.lv
-  +371 25 633 133
-  Pulkveža Brieža iela 28A, Rīga, LV-1045

МАСШТАБ 1:80  1 CM = 80 CM