
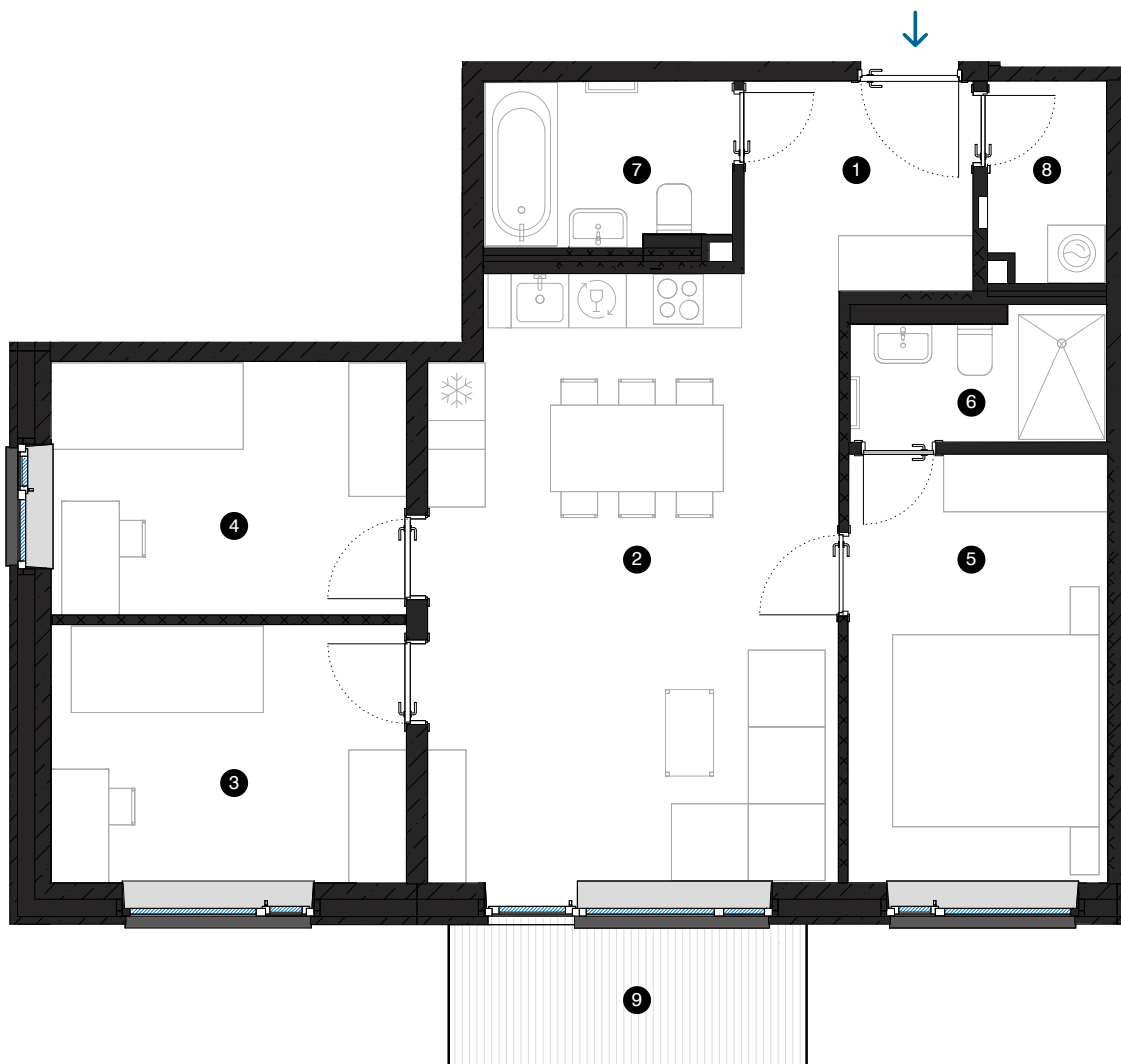


4-й этаж

Квартира № 25

© СПИЛВЕС 29, РИГА

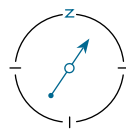


#	ПОМЕЩЕНИЕ	М²
1	Прихожая	5,1
2	Гостиная с кухонной зоной	26,7
3	Комната	10
4	Комната	9,8
5	Комната	12
6	Ванная комната	3,4
7	Ванная комната	4,3
8	Подсобное помещение	2,5
9	Балкон	5,6

Жилая площадь 73,8

Общая площадь 79,4

МАСШТАБ 1:80 1 CM = 80 CM

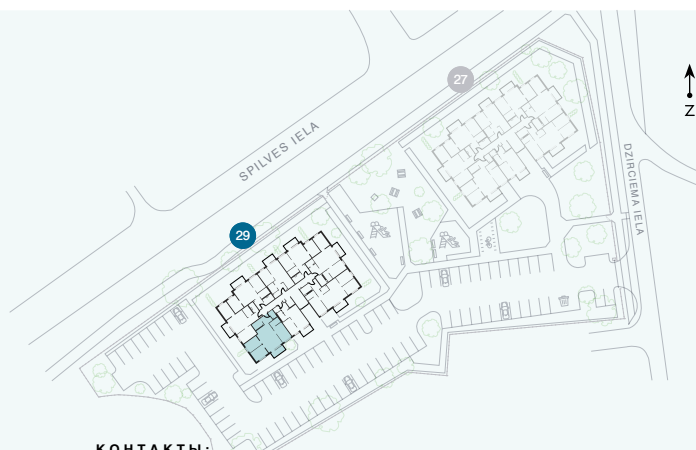

КОНТАКТЫ:

sales@pillar.lv

+371 25 633 133

Pulkveža Brieža iela 28A, Rīga, LV-1045