


4-й этаж


# Квартира № 28

© СПИЛВЕС 29, РИГА

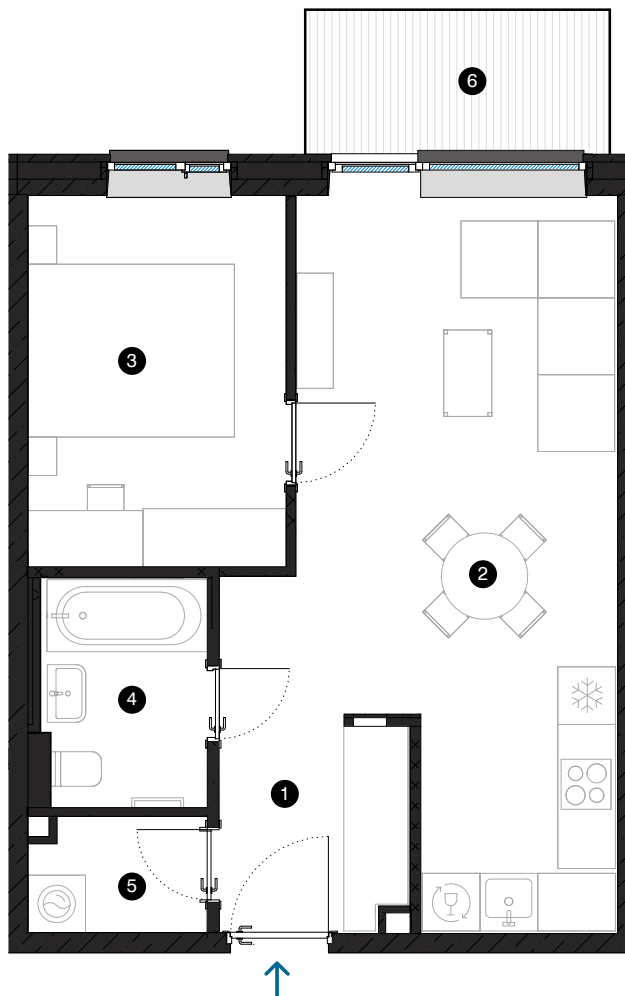

#	ПОМЕЩЕНИЕ	M <sup>2</sup>
1	Прихожая	4,3
2	Гостиная с кухонной зоной	23,9
3	Комната	10,4
4	Ванная комната	4
5	Подсобное помещение	2,2
6	Балкон	4,7
Жилая площадь		44,8
Общая площадь		49,5

МАСШТАБ 1:80 1 CM = 80 CM

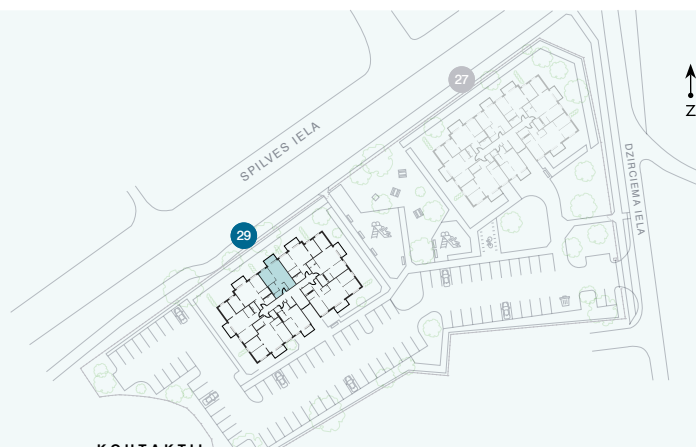

**КОНТАКТЫ:**

- sales@pillar.lv
- +371 25 633 133
- Pulkveža Brieža iela 28A, Rīga, LV-1045