


4-й этаж

Квартира № 31


© СПИЛВЕС 29, РИГА

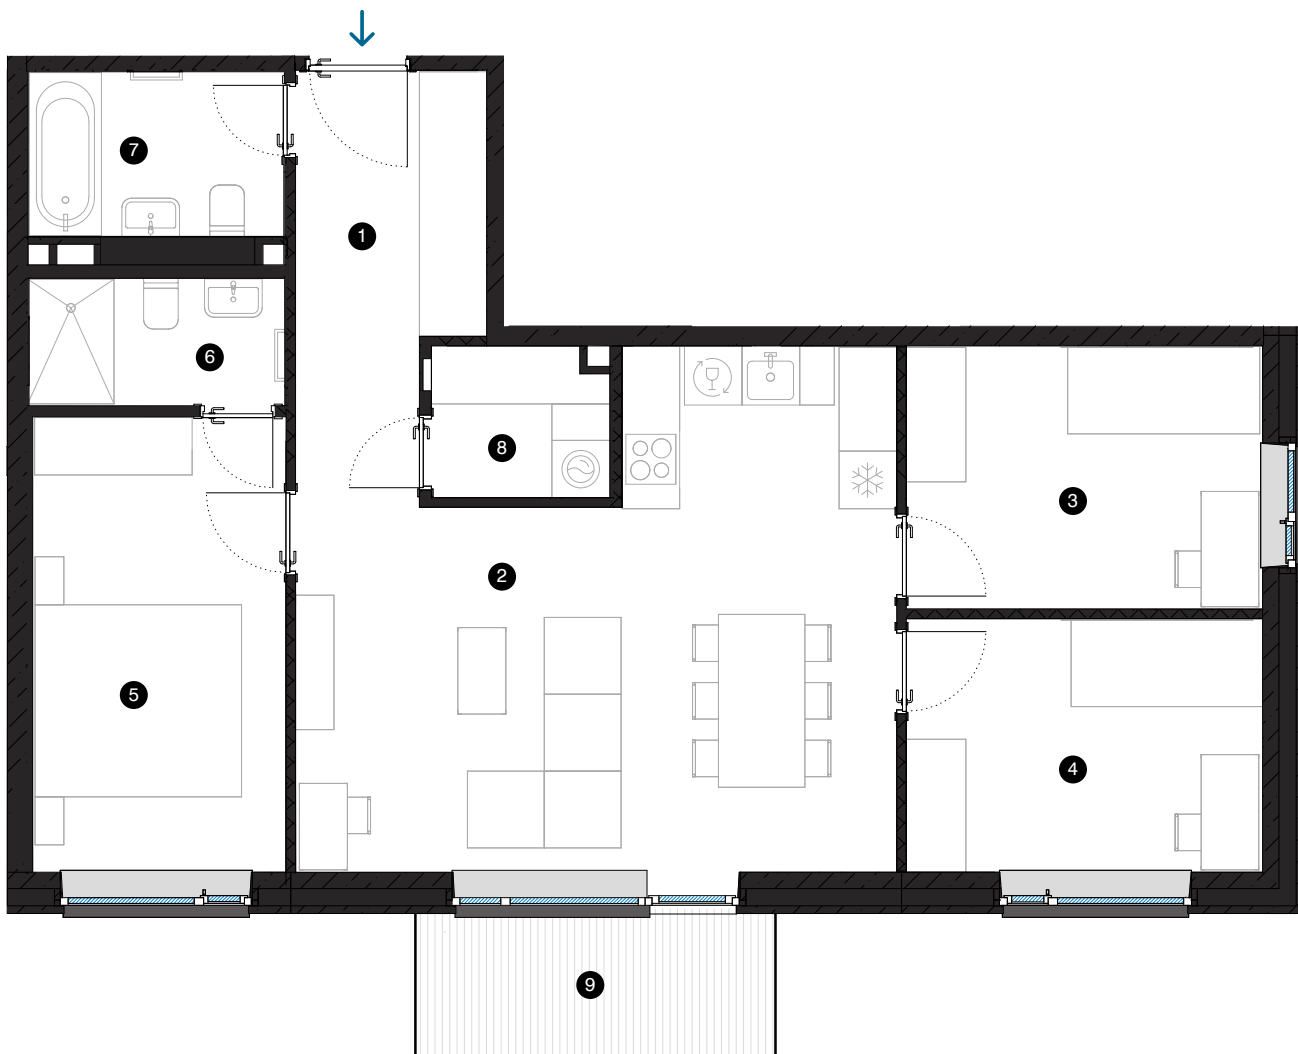

#	ПОМЕЩЕНИЕ	M ²
1	Прихожая	5,5
2	Гостиная с кухонной зоной	30,8
3	Комната	10,1
4	Комната	9,8
5	Комната	12,3
6	Ванная комната	3,5
7	Ванная комната	4,6
8	Подсобное помещение	2,8
9	Балкон	5,6

Жилая площадь 79,4
Общая площадь 85

МАСШТАБ 1:80 1 CM = 80 CM

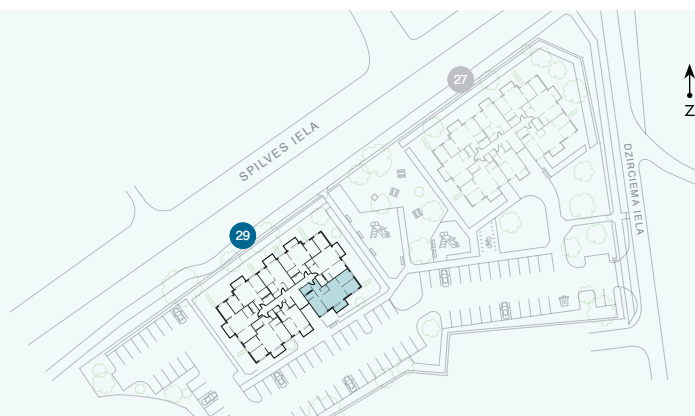

КОНТАКТЫ:

sales@pillar.lv

+371 25 633 133

Pulkveža Brieža iela 28A, Rīga, LV-1045