
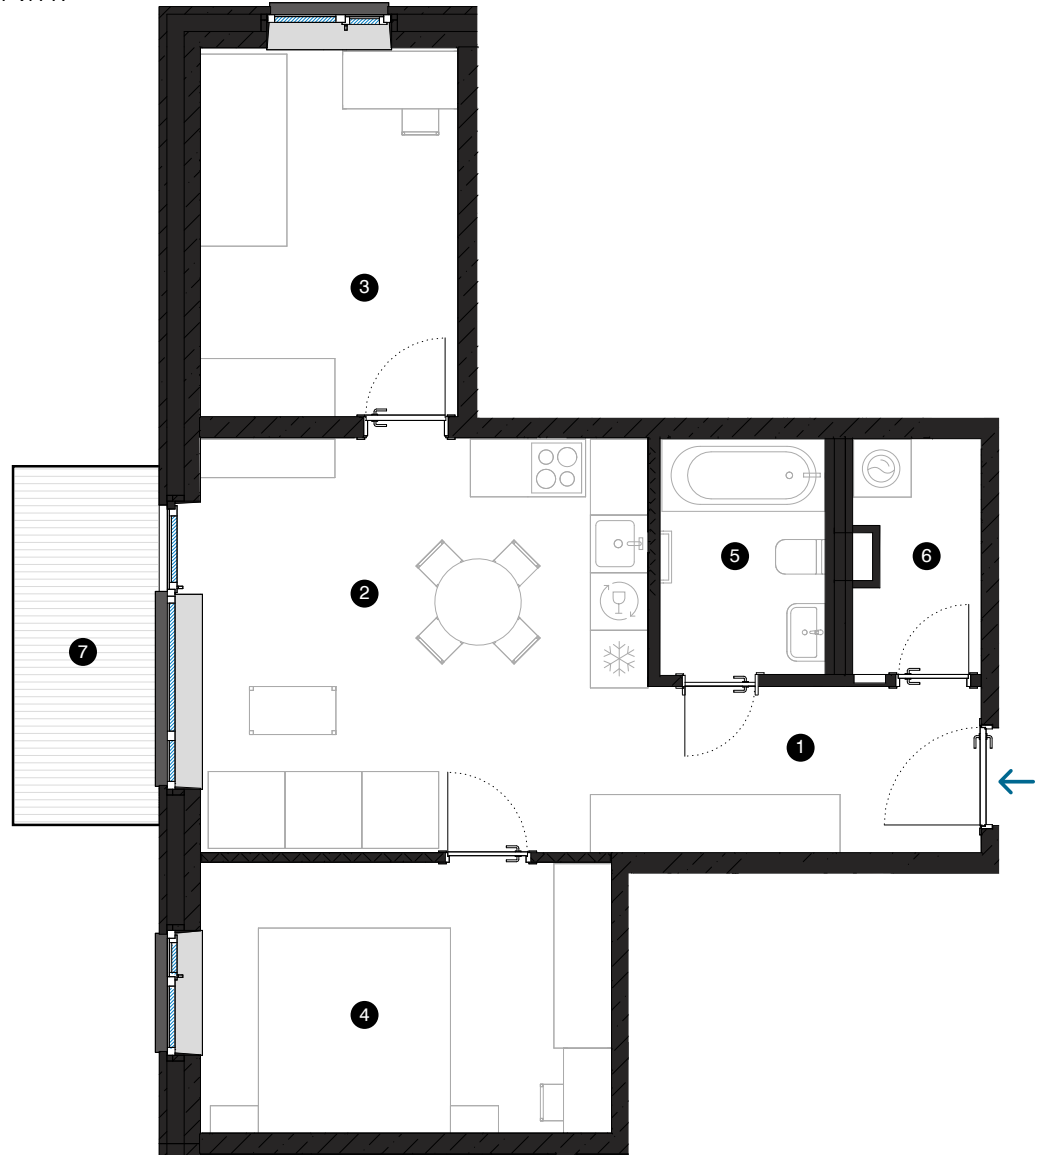



5-й этаж

# Квартира № 34

© СПИЛВЕС 29, РИГА

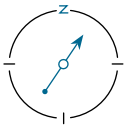

#	ПОМЕЩЕНИЕ	M <sup>2</sup>
1	Прихожая	6
2	Гостиная с кухонной зоной	20,2
3	Комната	10,3
4	Комната	12,1
5	Ванная комната	4,3
6	Подсобное помещение	3,1
7	Балкон	5,6
Жилая площадь		56
Общая площадь		61,6

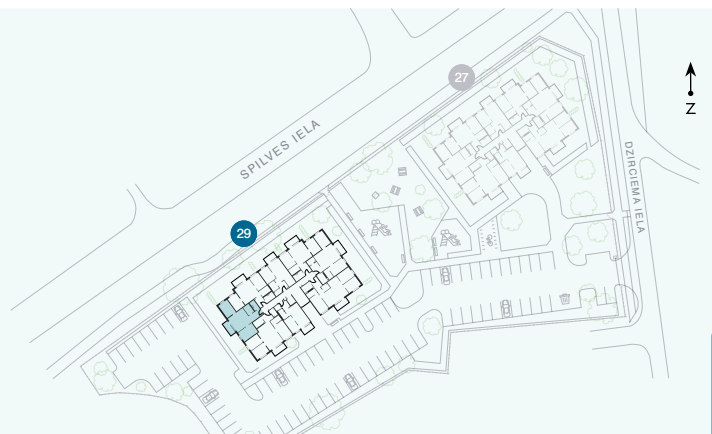

**КОНТАКТЫ:**

- sales@pillar.lv
- +371 25 633 133
- Pulkveža Brieža iela 28A, Rīga, LV-1045

МАСШТАБ 1:80 1 CM = 80 CM