



6-й этаж

Квартира № 45

© СПИЛВЕС 29, РИГА

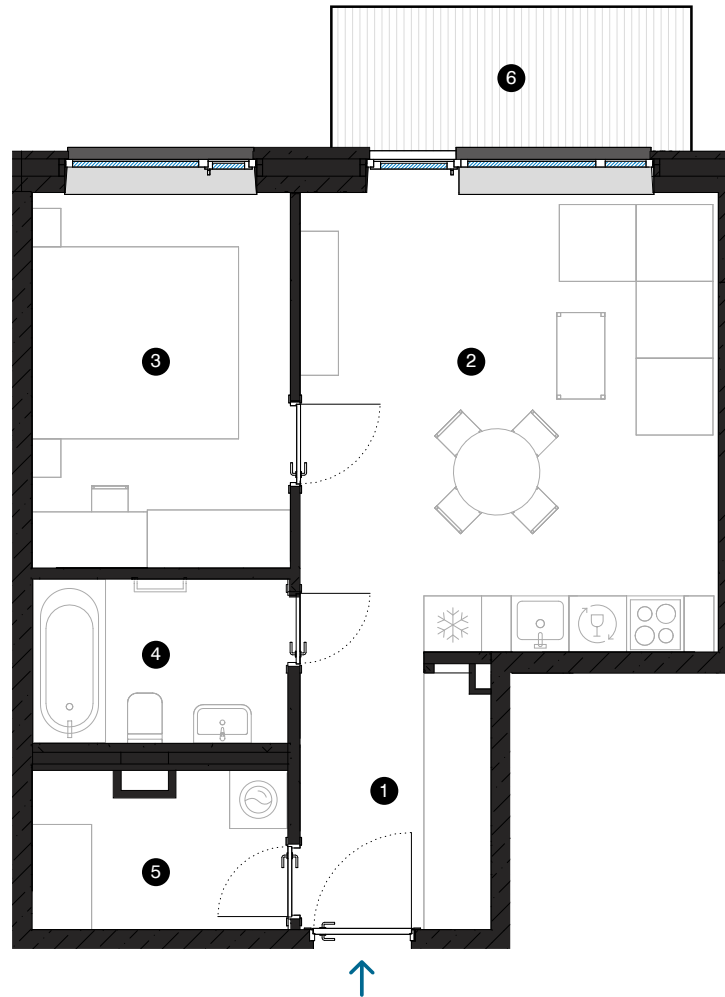

#	ПОМЕЩЕНИЕ	М²
1	Прихожая	5,5
2	Гостиная с кухонной зоной	20,8
3	Комната	10,5
4	Ванная комната	4,6
5	Подсобное помещение	4,2
6	Балкон	5,6
	Жилая площадь	45,6
	Общая площадь	51,2

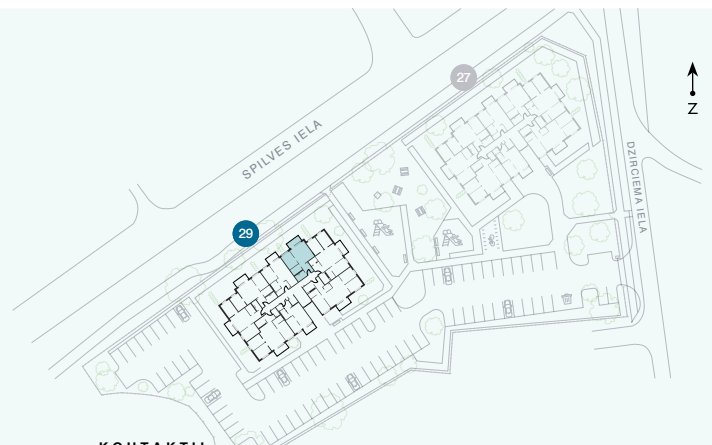

КОНТАКТЫ:

📍 sales@pillar.lv

☎ +371 25 633 133

✉ Pulkveža Brieža iela 28A, Rīga, LV-1045

МАСШТАБ 1:80 1 CM = 80 CM