
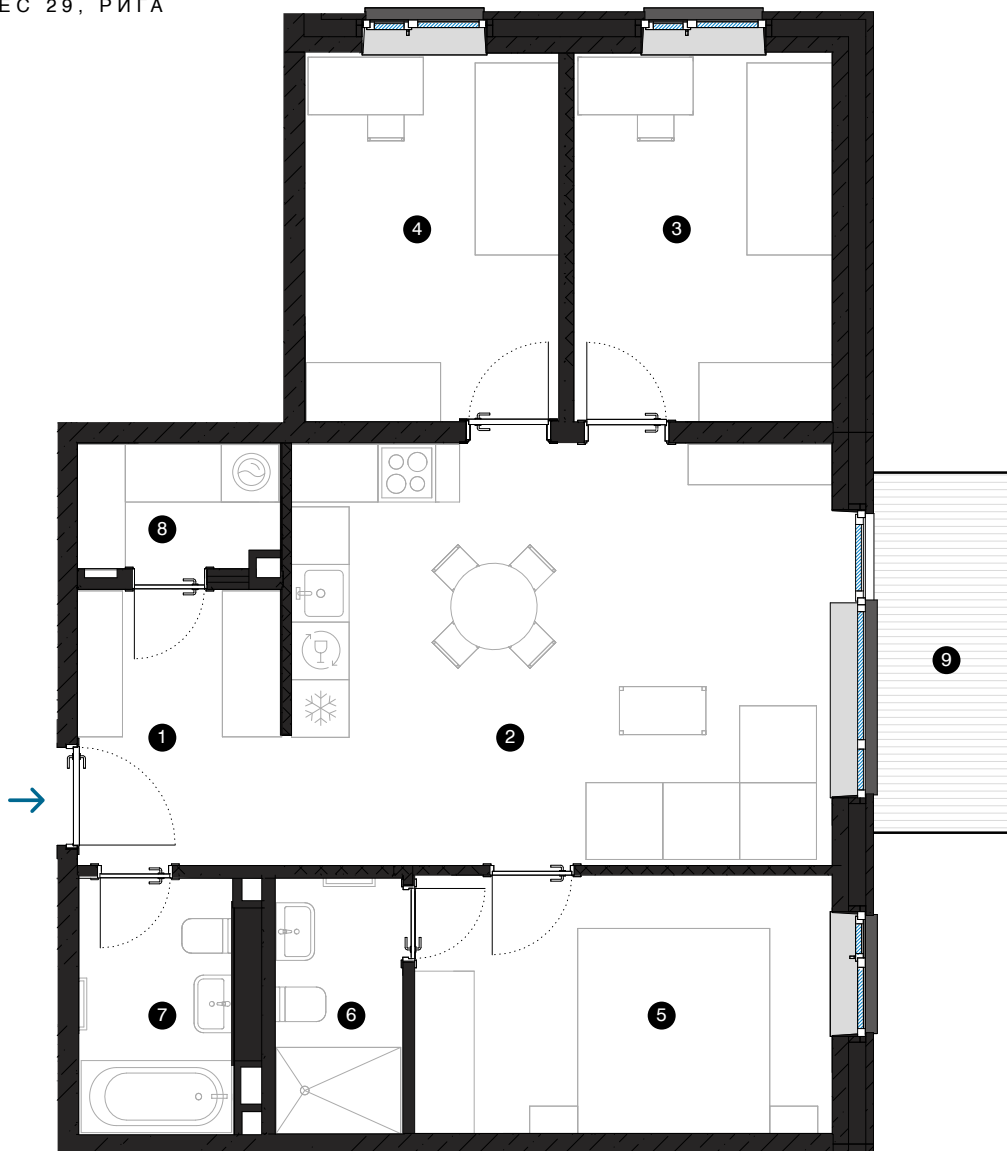


6-й этаж

Квартира № 46


© СПИЛВЕС 29, РИГА

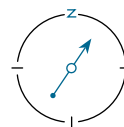

| # | ПОМЕЩЕНИЕ | М² |
|---|---------------------------|------|
| 1 | Прихожая | 6,2 |
| 2 | Гостиная с кухонной зоной | 24,7 |
| 3 | Комната | 10,3 |
| 4 | Комната | 10,3 |
| 5 | Комната | 11,6 |
| 6 | Ванная комната | 3,5 |
| 7 | Ванная комната | 4,3 |
| 8 | Подсобное помещение | 2,7 |
| 9 | Балкон | 5,6 |

Жилая площадь 73,6
Общая площадь 79,2

МАСШТАБ 1:80 0 80 160 240 1 CM = 80 CM

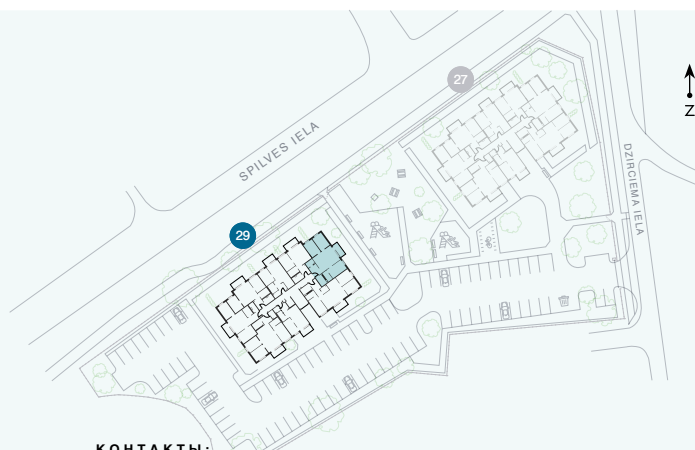

КОНТАКТЫ:

- 📍 sales@pillar.lv
- ☎ +371 25 633 133
- ✉ Pulkveža Brieža iela 28A, Rīga, LV-1045