


6-й этаж

# Квартира № 47


© СПИЛВЕС 29, РИГА

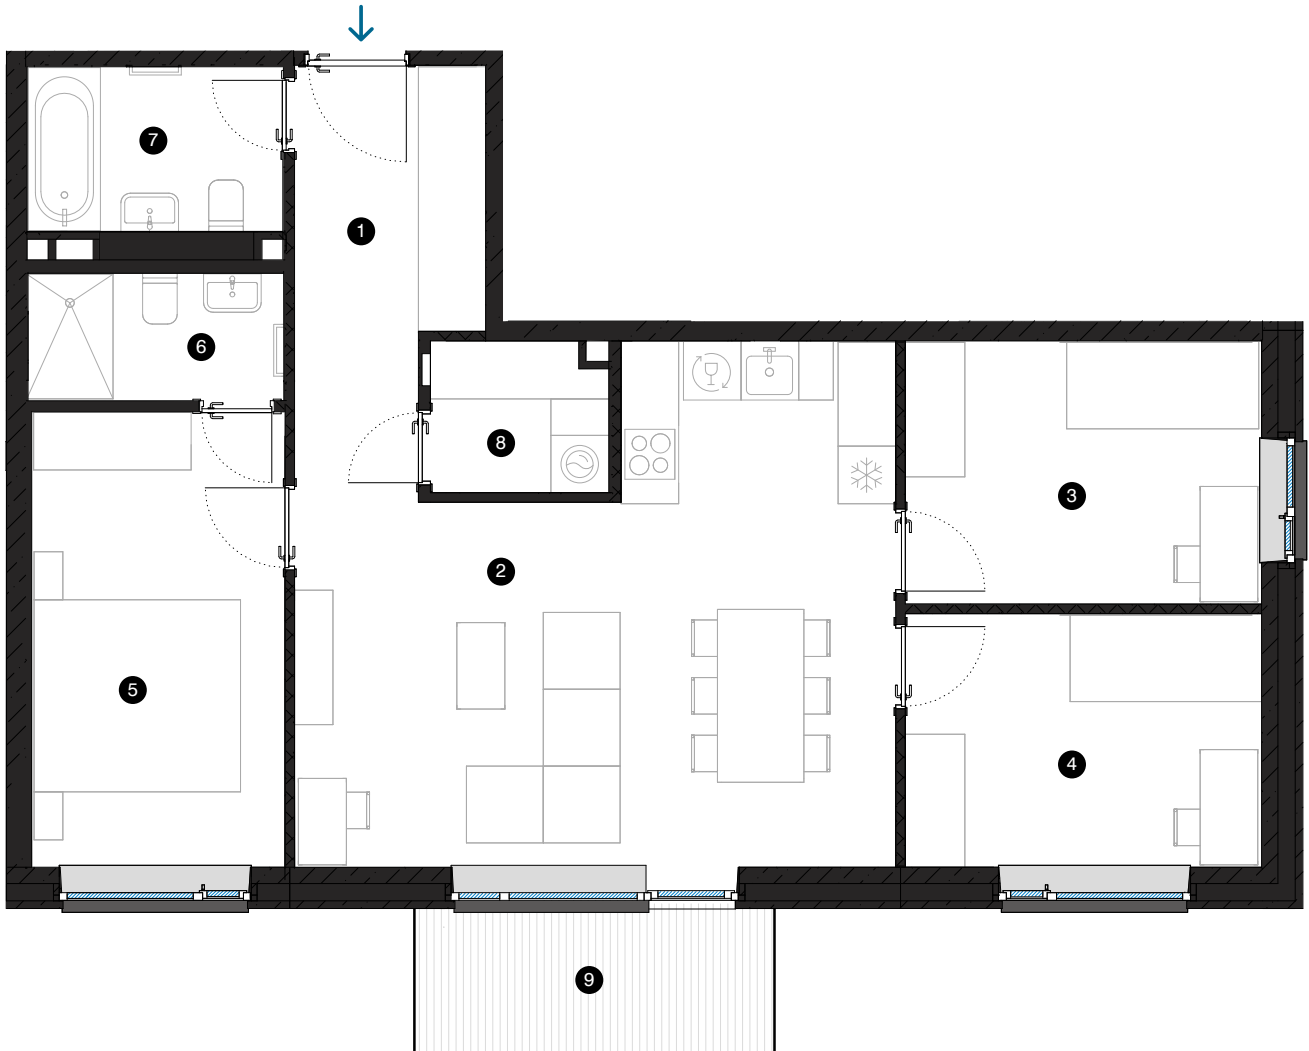

#	ПОМЕЩЕНИЕ	M <sup>2</sup>
1	Прихожая	5,5
2	Гостиная с кухонной зоной	30,8
3	Комната	10,1
4	Комната	9,8
5	Комната	12,3
6	Ванная комната	3,5
7	Ванная комната	4,6
8	Подсобное помещение	2,8
9	Балкон	5,6

Жилая площадь 79,4  
Общая площадь 85

МАСШТАБ 1:80 1 CM = 80 CM

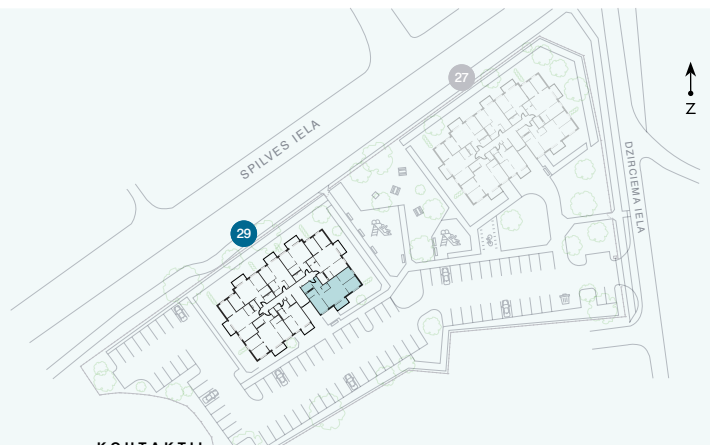

**КОНТАКТЫ:**

sales@pillar.lv

+371 25 633 133

Pulkveža Brieža iela 28A, Rīga, LV-1045