



7-й этаж

# Квартира № 50

© СПИЛВЕС 29, РИГА

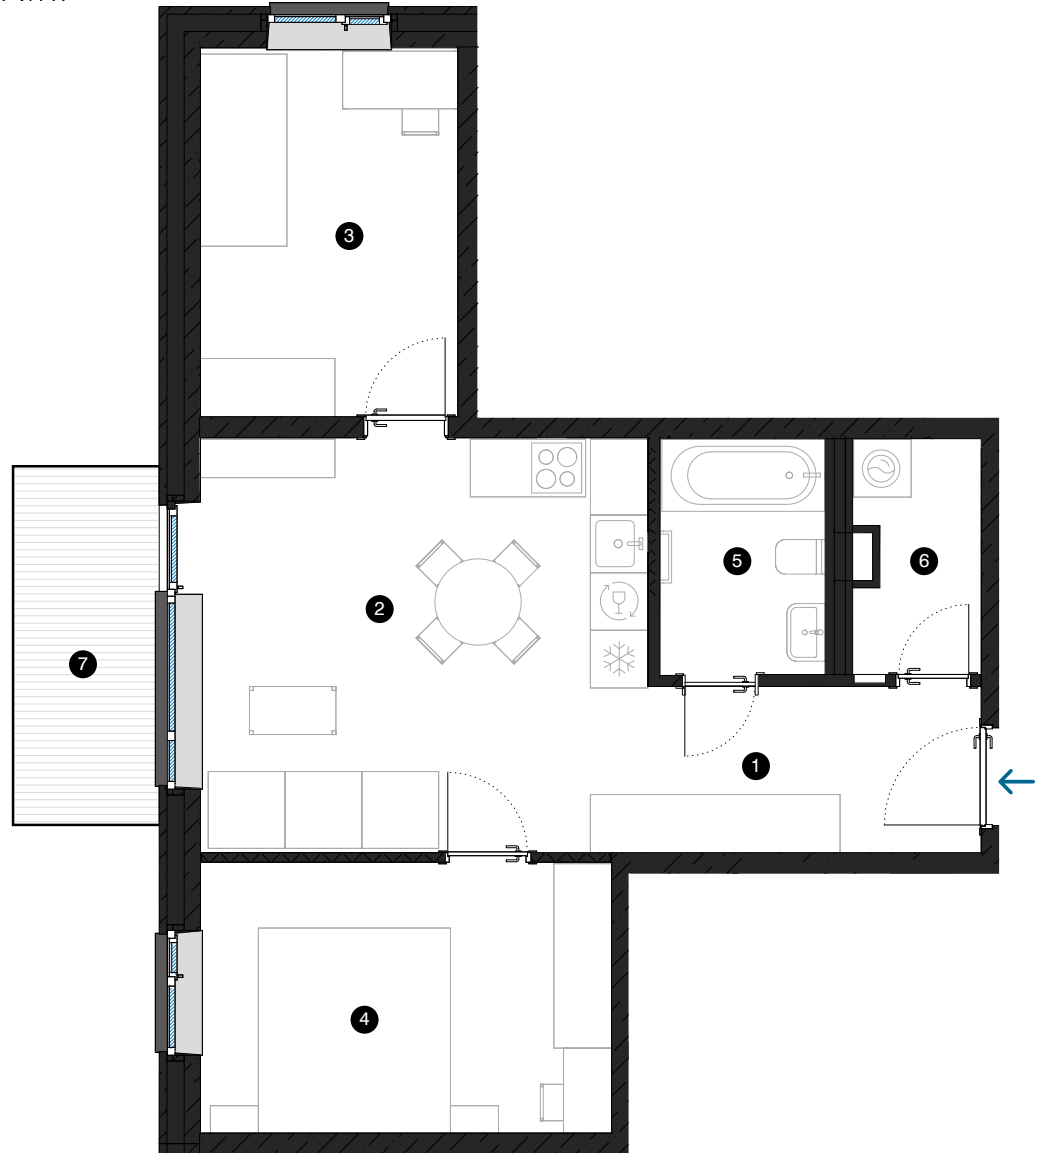

| #             | ПОМЕЩЕНИЕ                 | M <sup>2</sup> |
|---------------|---------------------------|----------------|
| 1             | Прихожая                  | 6              |
| 2             | Гостиная с кухонной зоной | 20,2           |
| 3             | Комната                   | 10,3           |
| 4             | Комната                   | 12,1           |
| 5             | Ванная комната            | 4,3            |
| 6             | Подсобное помещение       | 3,1            |
| 7             | Балкон                    | 5,6            |
| Жилая площадь |                           | 56             |
| Общая площадь |                           | 61,6           |

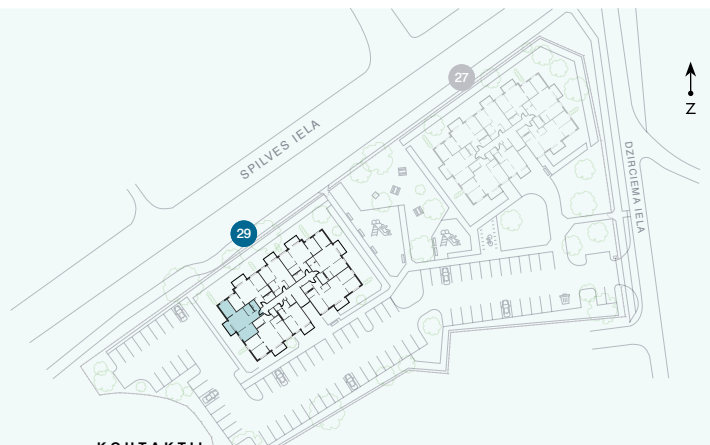

**КОНТАКТЫ:**

📍 sales@pillar.lv

☎ +371 25 633 133

✉ Pulkveža Brieža iela 28A, Rīga, LV-1045

МАСШТАБ 1:80 1 CM = 80 CM