


7-й этаж


Квартира № 54

© СПИЛВЕС 29, РИГА

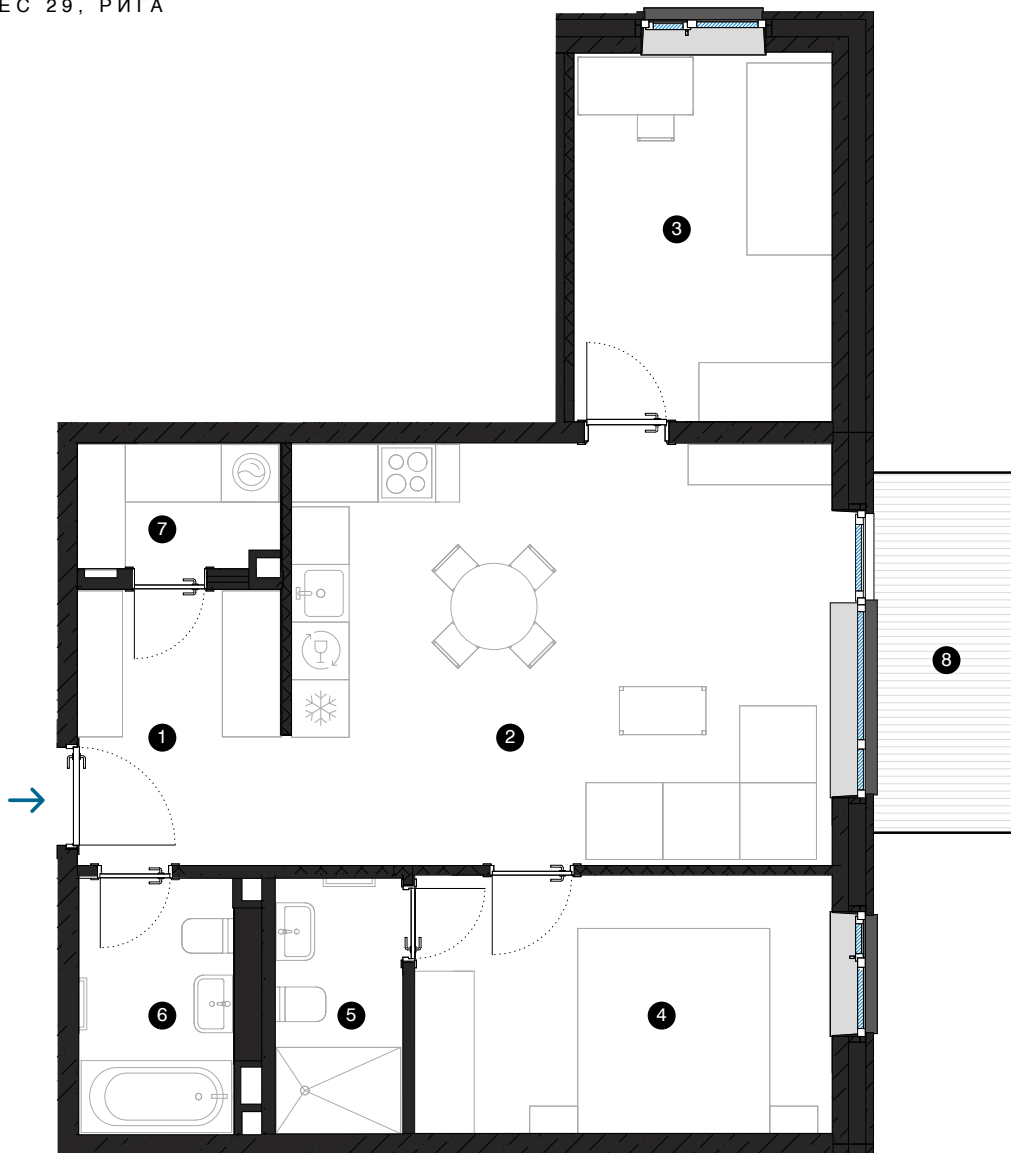

| # | ПОМЕЩЕНИЕ | М² |
|---------------|---------------------------|------|
| 1 | Прихожая | 6,2 |
| 2 | Гостиная с кухонной зоной | 24,7 |
| 3 | Комната | 10,3 |
| 4 | Комната | 11,6 |
| 5 | Ванная комната | 3,5 |
| 6 | Ванная комната | 4,3 |
| 7 | Подсобное помещение | 2,7 |
| 8 | Балкон | 5,6 |
| Жилая площадь | | 63,3 |
| Общая площадь | | 68,9 |

МАСШТАБ 1:80 1 CM = 80 CM

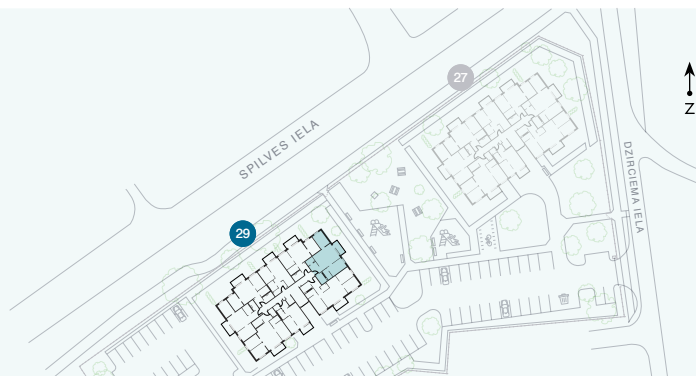

КОНТАКТЫ:

sales@pillar.lv

+371 25 633 133

Pulkveža Brieža iela 28A, Rīga, LV-1045