
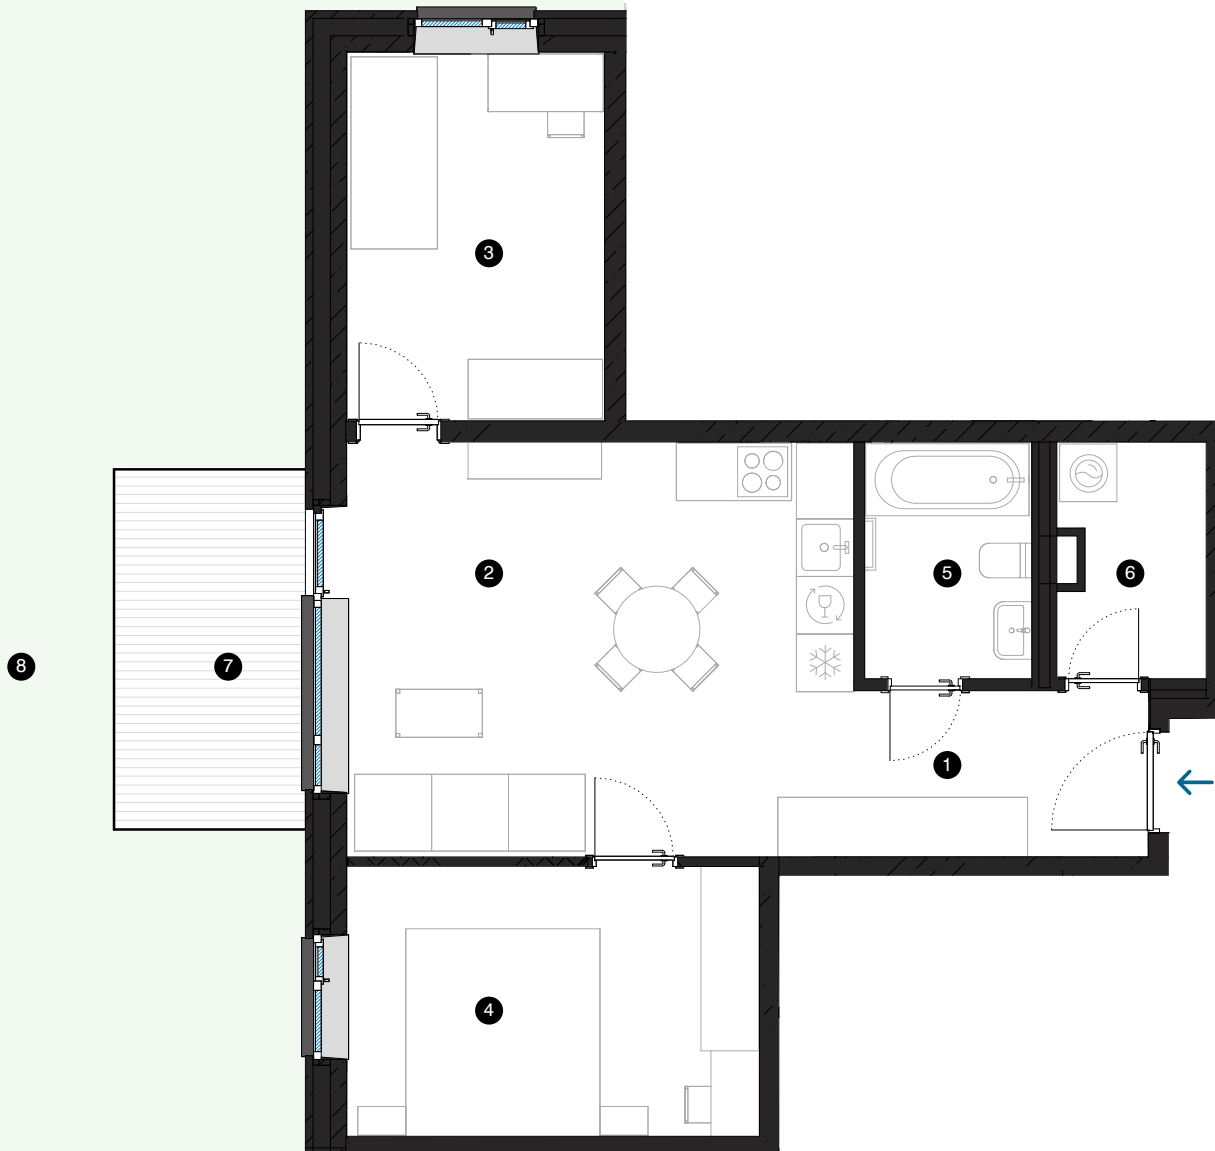


1-й этаж

# Квартира № 1

© УЛ. ЭЙЗЕНШТЕЙНА 47, РИГА

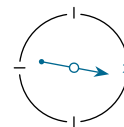


#	КОМНАТА	M <sup>2</sup>
1	Прихожая	5,4
2	Гостиная с кухонной зоной	22,8
3	Комната	10,4
4	Комната	12,2
5	Ванная комната	4,3
6	Подсобное помещение	3,6
7	Терраса	5,6
8	Частная прилегающая территория	131

Жилая площадь 58,7

Общая площадь 64,3

МАСШТАБ 1:80 1 CM = 80 CM

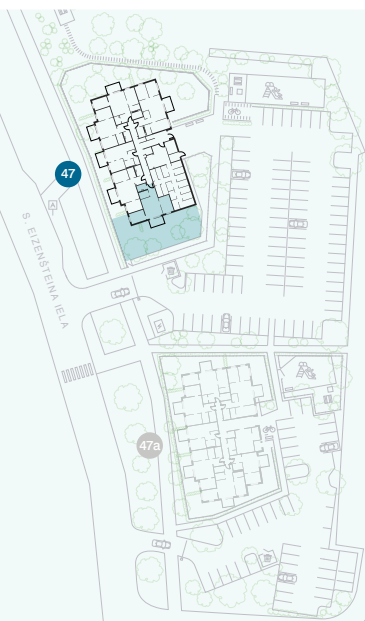

КОНТАКТЫ:

sales@pillar.lv

+371 25 633 133

Pulkveža Brieža iela 28A,  
Rīga, LV-1045